

**КВАЛІФІКАЦІЙНА ВИПУСКНА РОБОТА
НА ЗДОБУТТЯ ОСВІТНЬОГО СТУПЕНЯ БАКАЛАВРА АРХІТЕКТУРИ**

НА ТЕМУ:

«Астрономічний музей з планетарієм у м. Рівне»

Загальним обсягом 6 аркушів формату А1, пояснювальна записка 51 с.



Виконав: студент групи АРХ-20-1а
191 «Архітектура та містобудування».

Освітньо-професійна програма «Архітектура та містобудування»
(шифр і назва спеціальності, освітньо-наукової програми)






Коробчук Віталій Юрійович
(прізвище, ім'я, по-батькові)


Керівники: доц. Желтовський Володимир Васильович, доц. Лисюк Геннадій Григорович
(наук. ступінь, посада, прізвище, ім'я, по-батькові)

Київ – 2024 р.

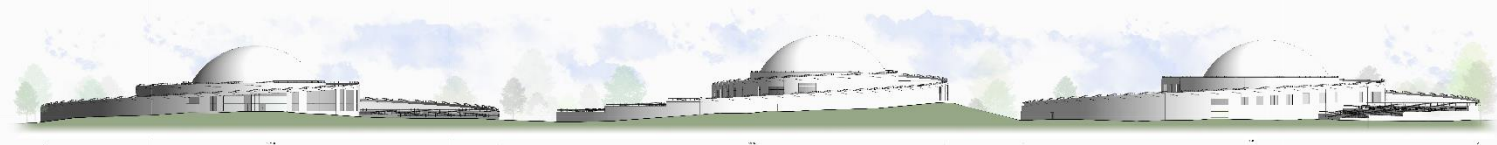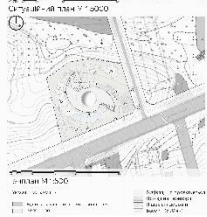

Астрономічний музей з планетарієм у м. Рівне

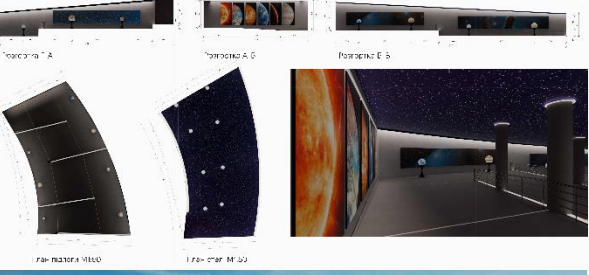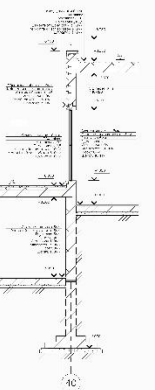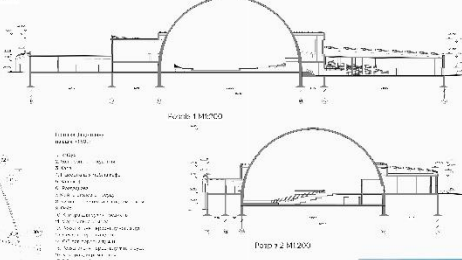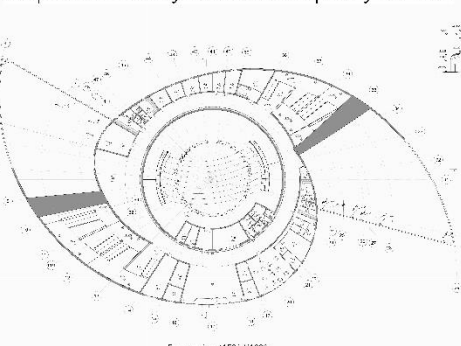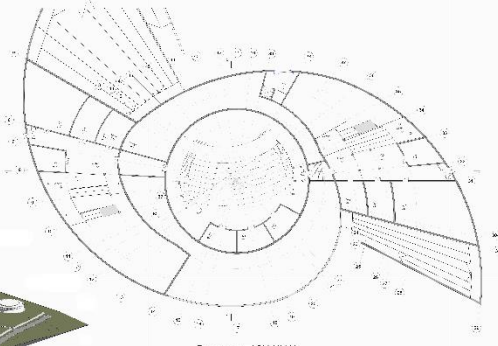

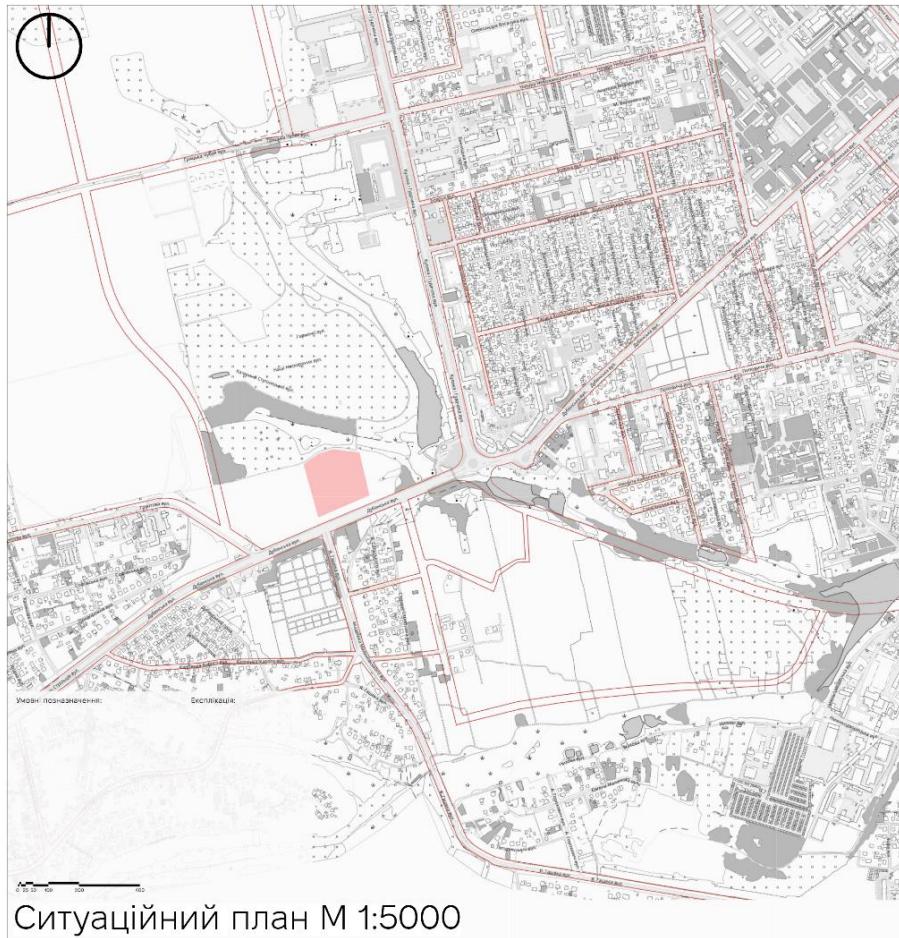





Ситуаційний план М 1:5000



Генплан М 1:500


Умовні позначення:


-  Вулиця загальноміського значення
-  Зелена зона

-  Будівля, що проектується
-  Проїзд на території
-  Пішохідні доріжки
-  Басейн (500мм)

Експлікація до генерального плану:


1. Головний вхід на територію
2. Вїзд на територію
3. Паркомісця для відвідувачів
4. Паркомісця для працюючих
5. Завантажувальний майданчик
6. Науковий центр
7. Обсерваторія
8. Експозиційні зони
9. Прогулянкова зона
10. Головний вхід в будівлю
11. Евакуаційні виходи

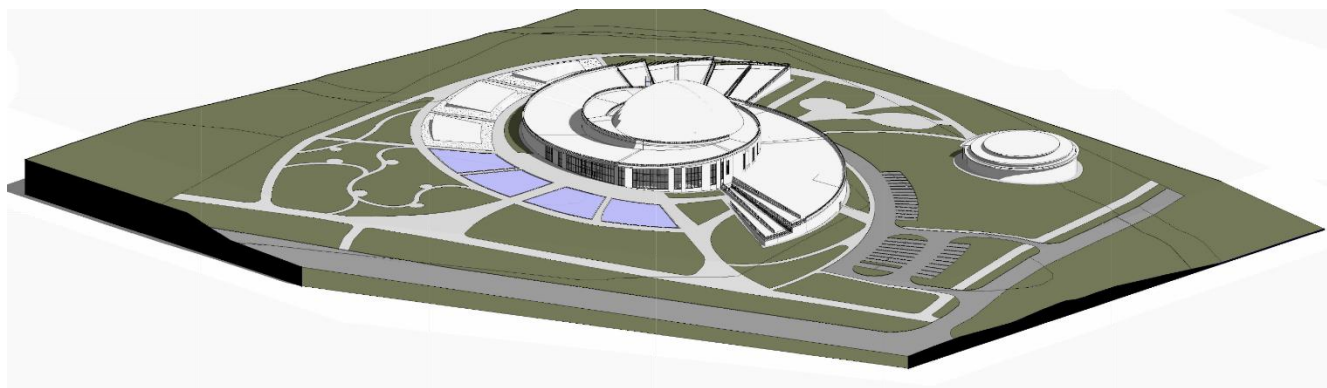

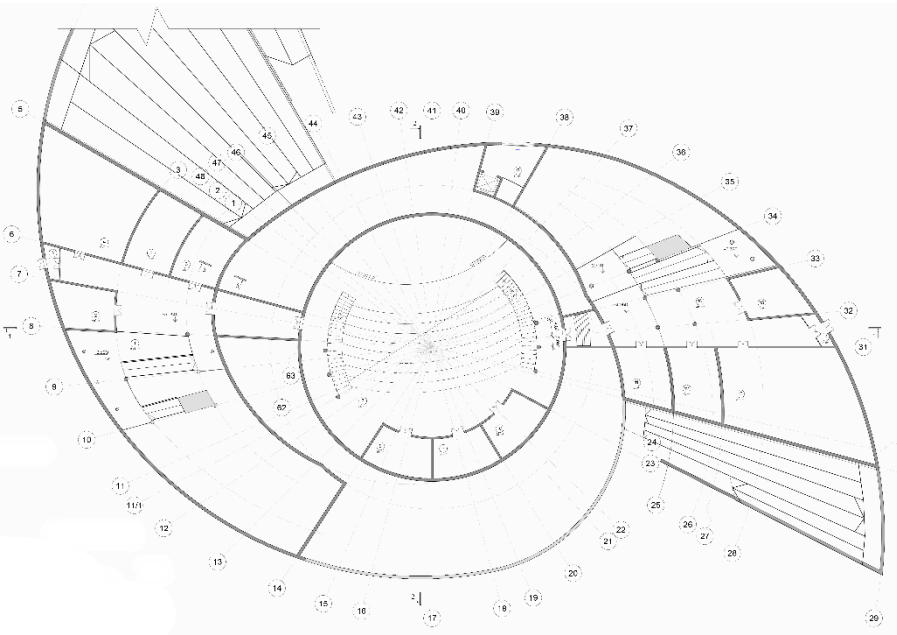

План на відм. -2.500 M1:200



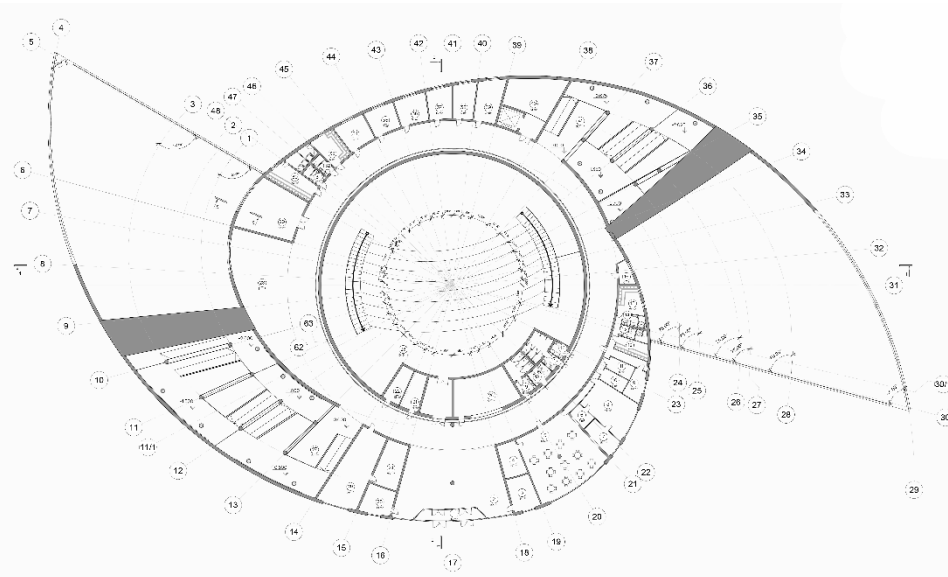

План на відм. +1.500 M1:200

- План на відм. +1.500
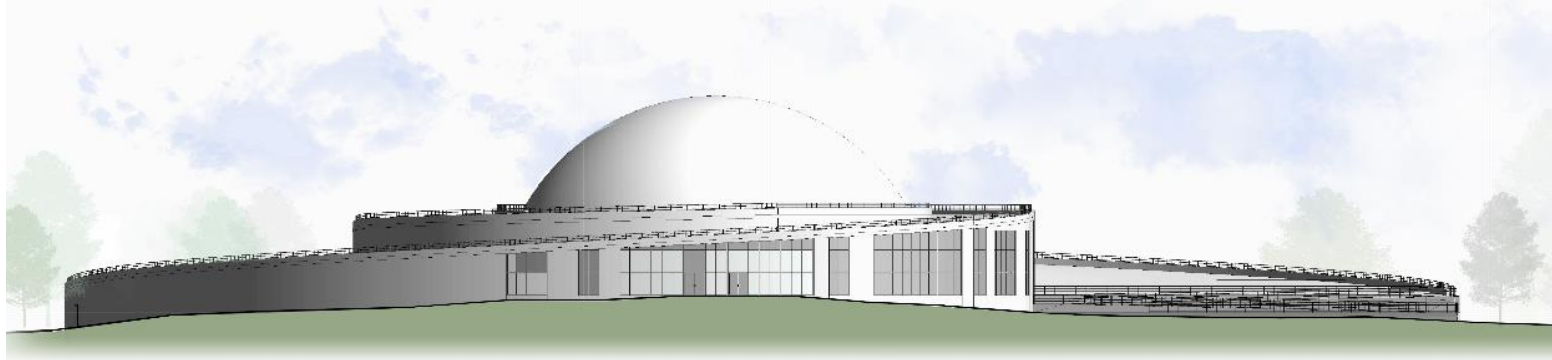

15

17280
Фасад в осях 15-40 М 1:200

40

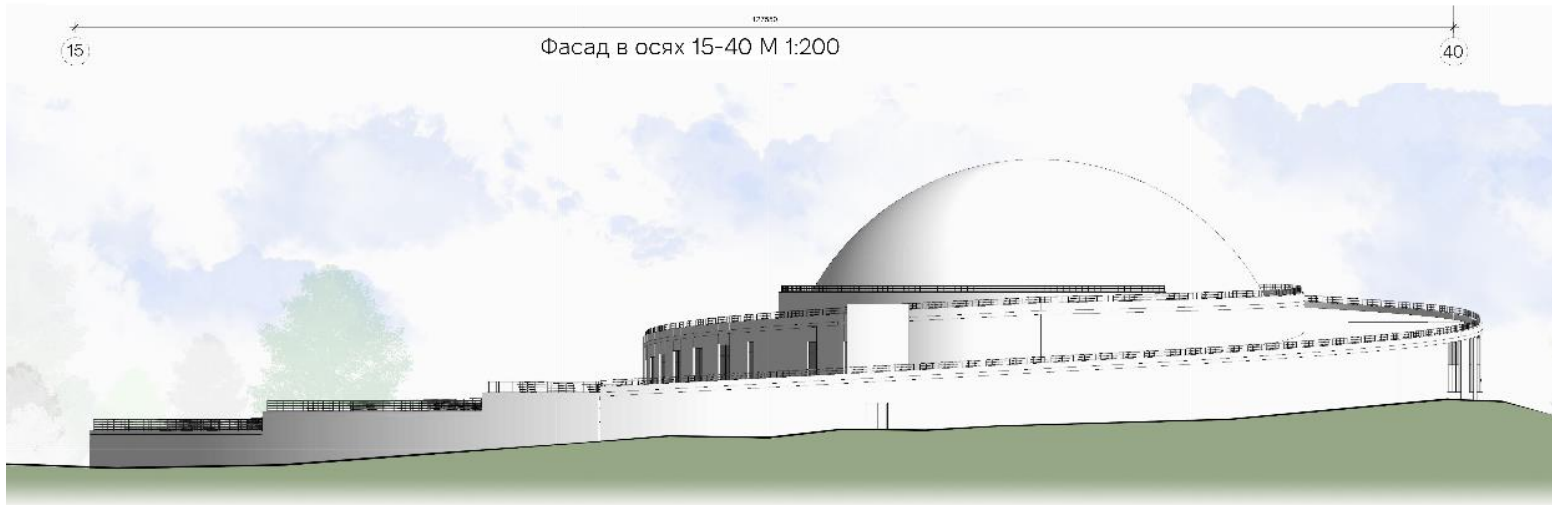

16

138750
Фасад в осях 40-15 М 1:200

15



40

128000
Фасад в осях 15-40 М 1:200

15



