

КВАЛІФІКАЦІЙНА РОБОТА
НА ЗДОБУТТЯ ОСВІТНЬОГО СТУПЕННЯ БАКАЛАВР

на тему:

"Офісний центр у місті Києва"

Виконав: студент групи арх 22-6


191 "Архітектура та містобудування"

Мельник Дмитро Валентинович

Керівник: старший викладач Чернятевич Наталія Григорівна

Рецензент кафедра ДАС

Київ 2026 р.

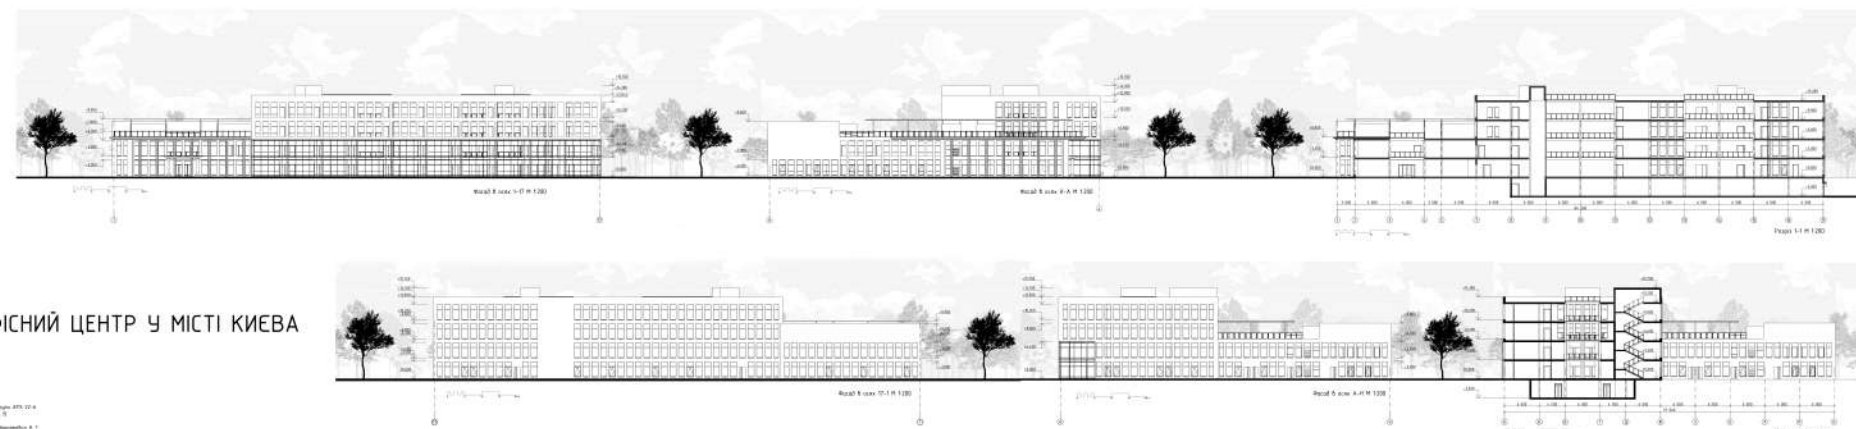


ОФІСНИЙ ЦЕНТР У МІСТІ КИЄВА


Висхідний
східний західний
Південь
Північ




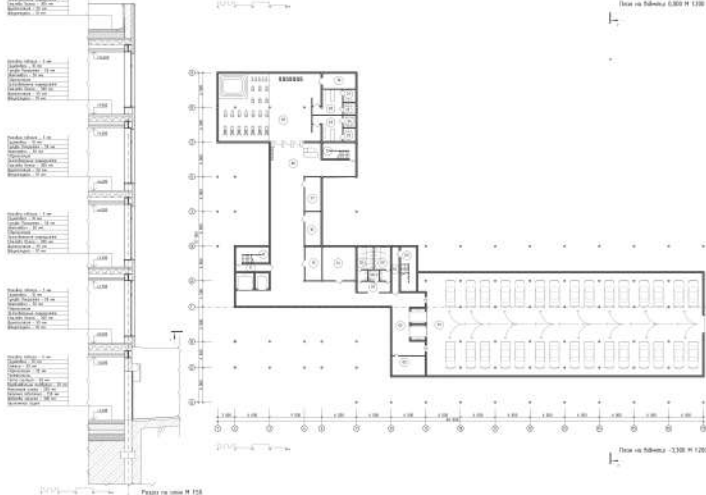


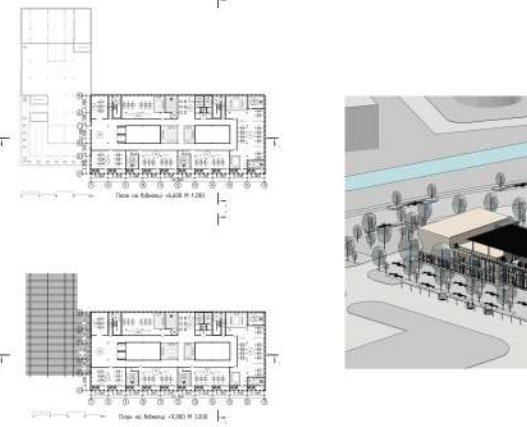






Ситуаційний план



Генеральний план

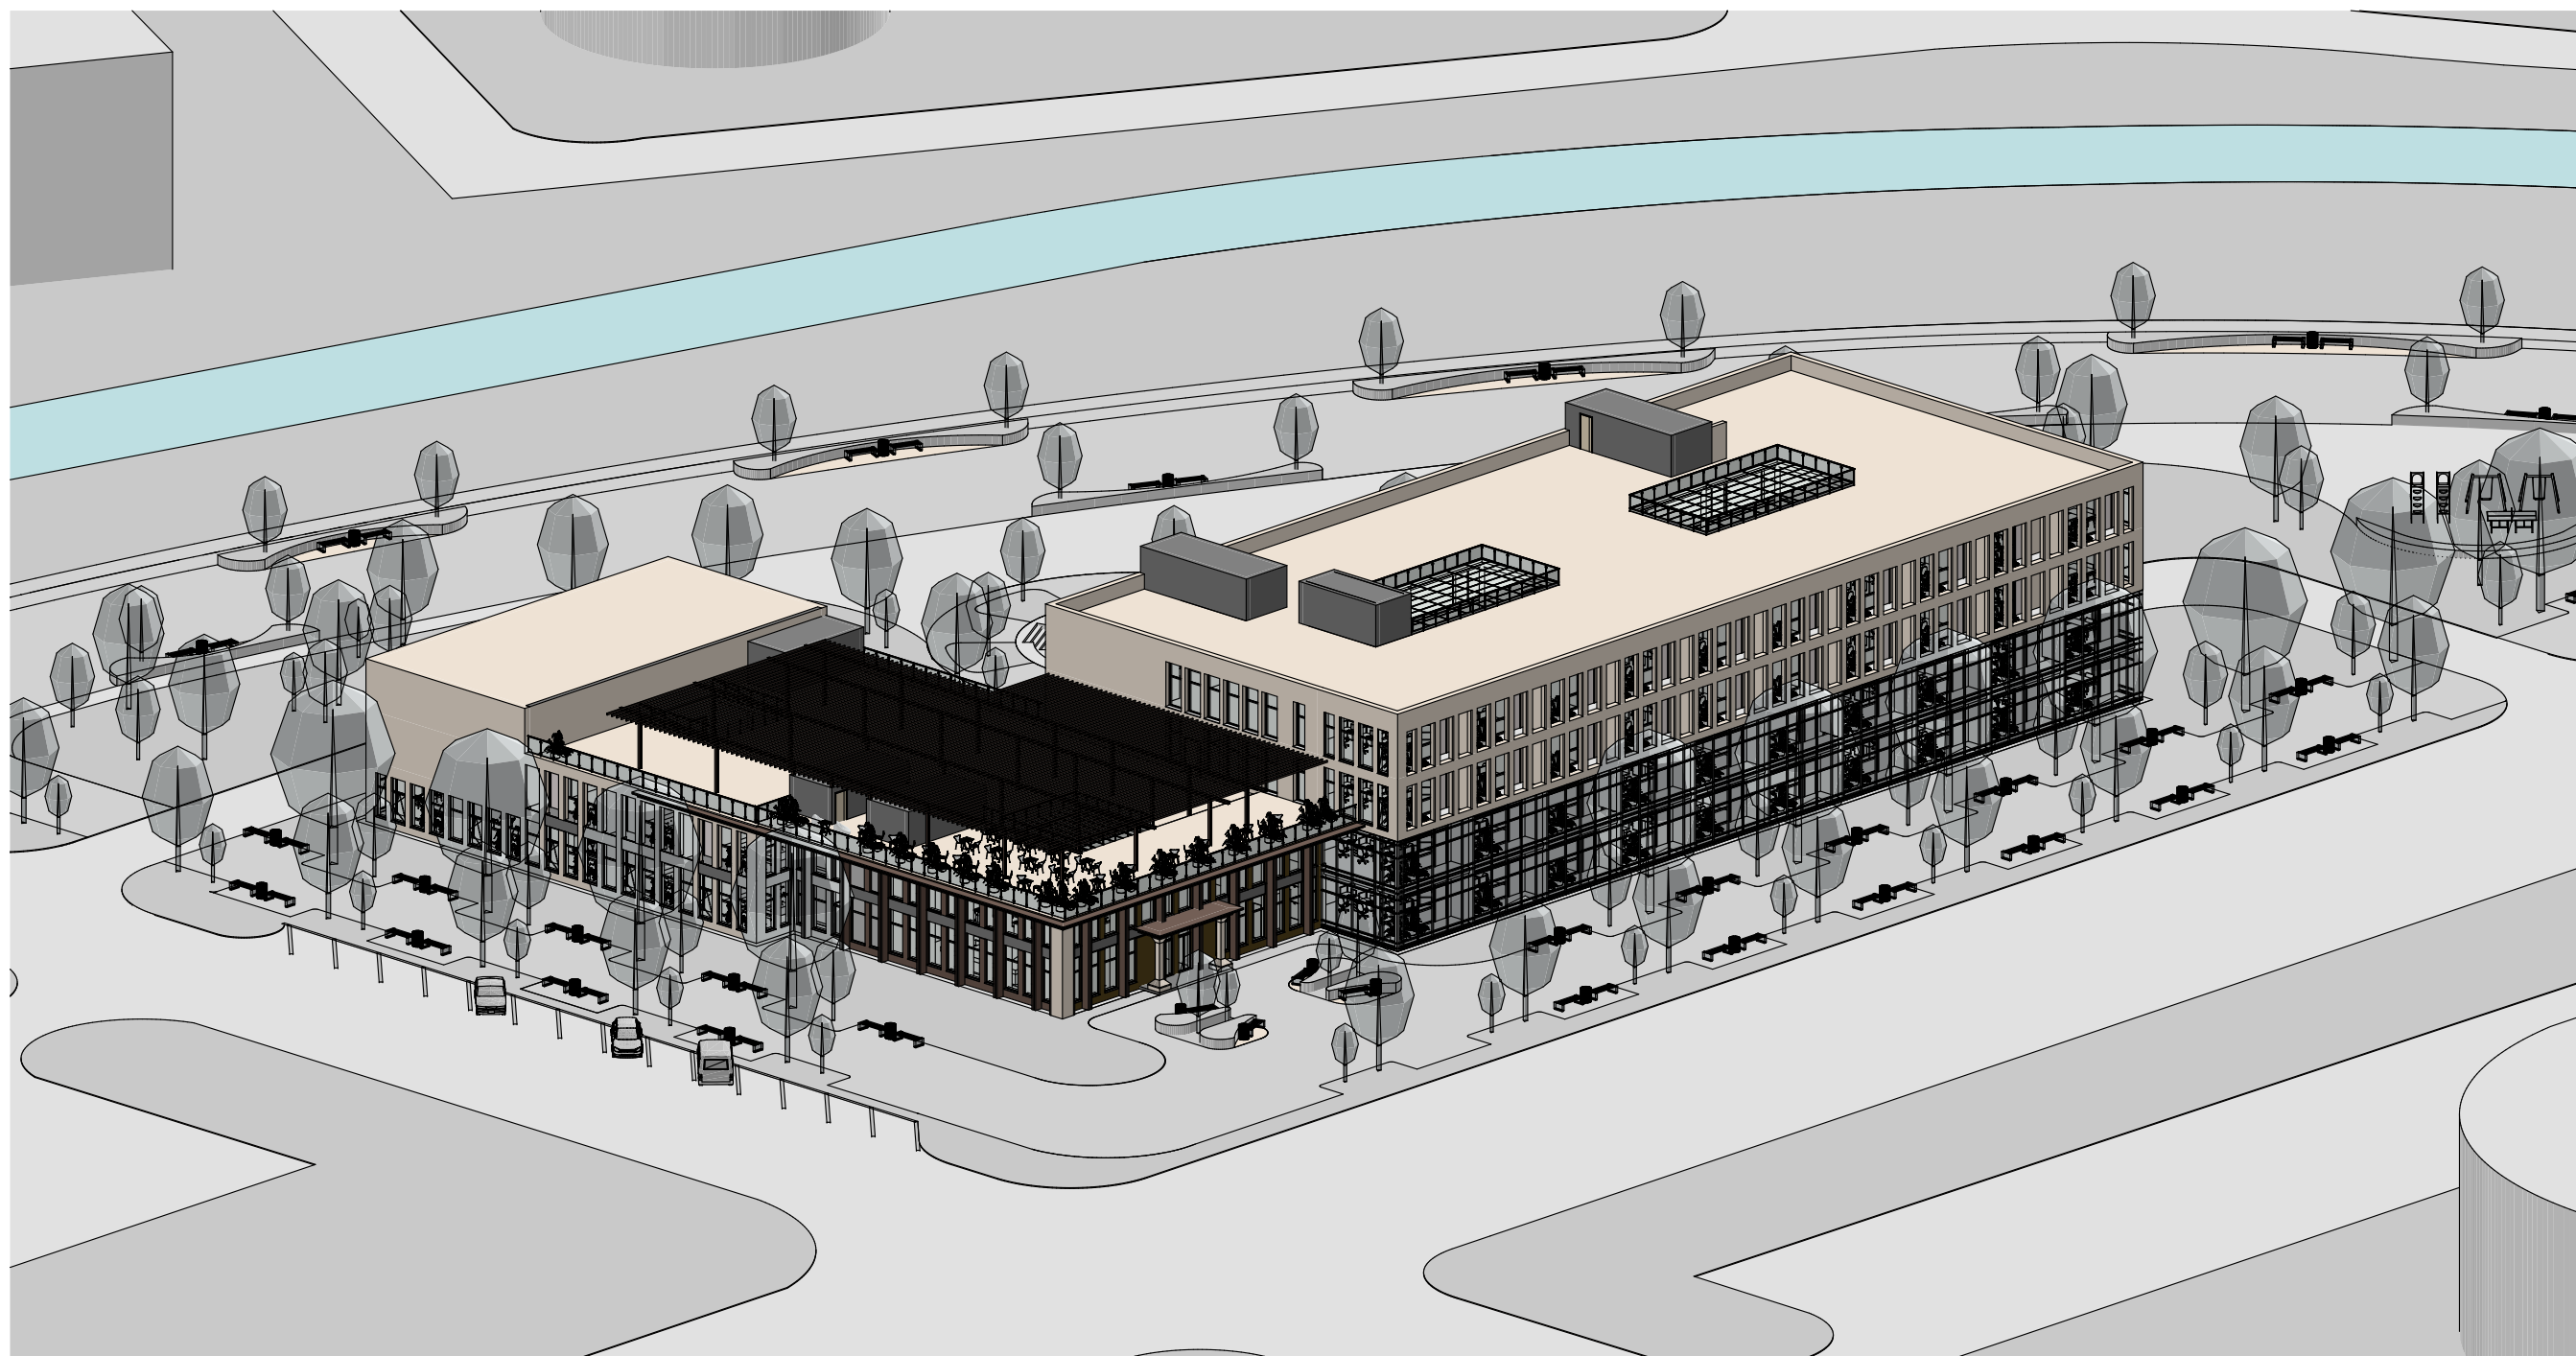


Аксометричне зображення

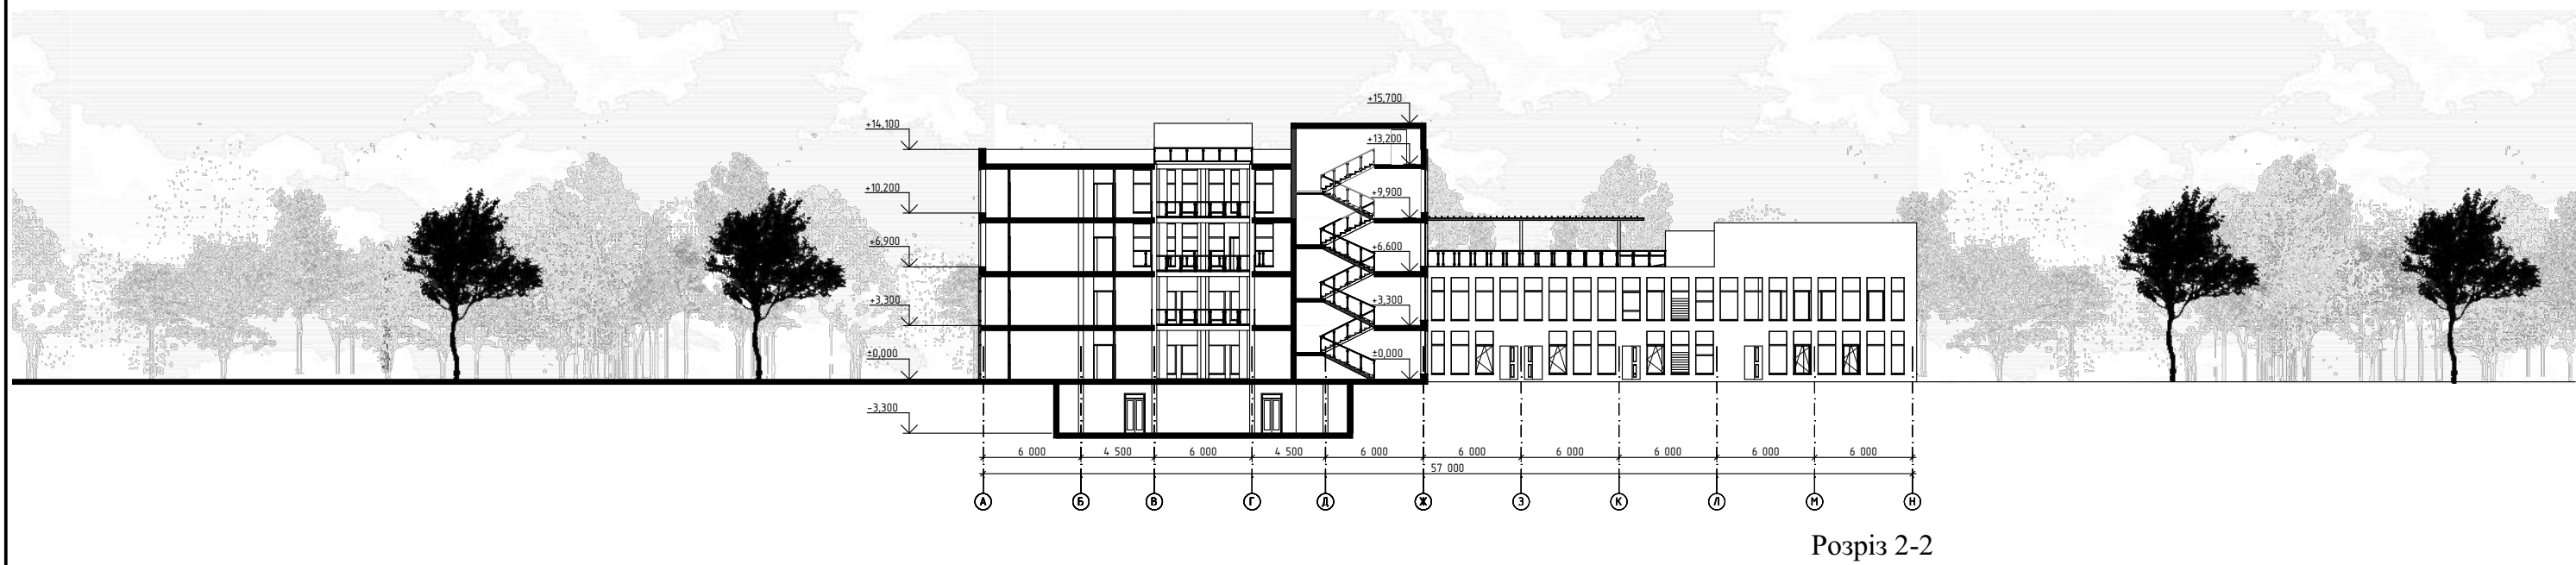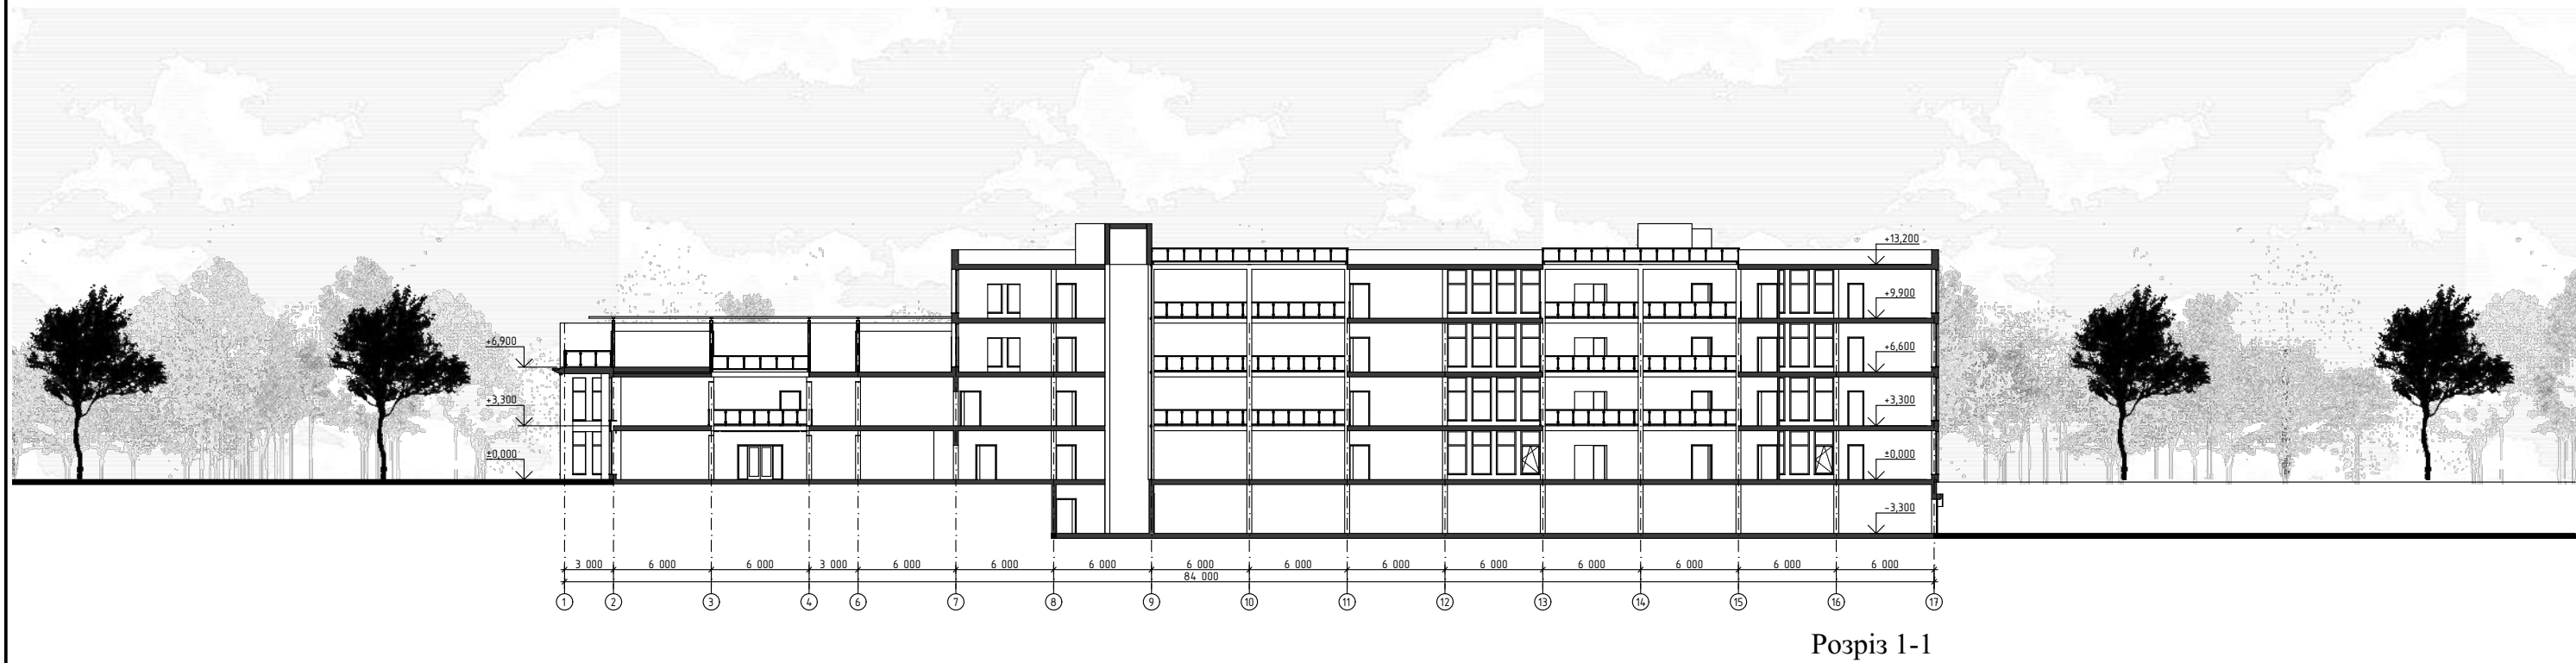




Фасад в осях 1-17

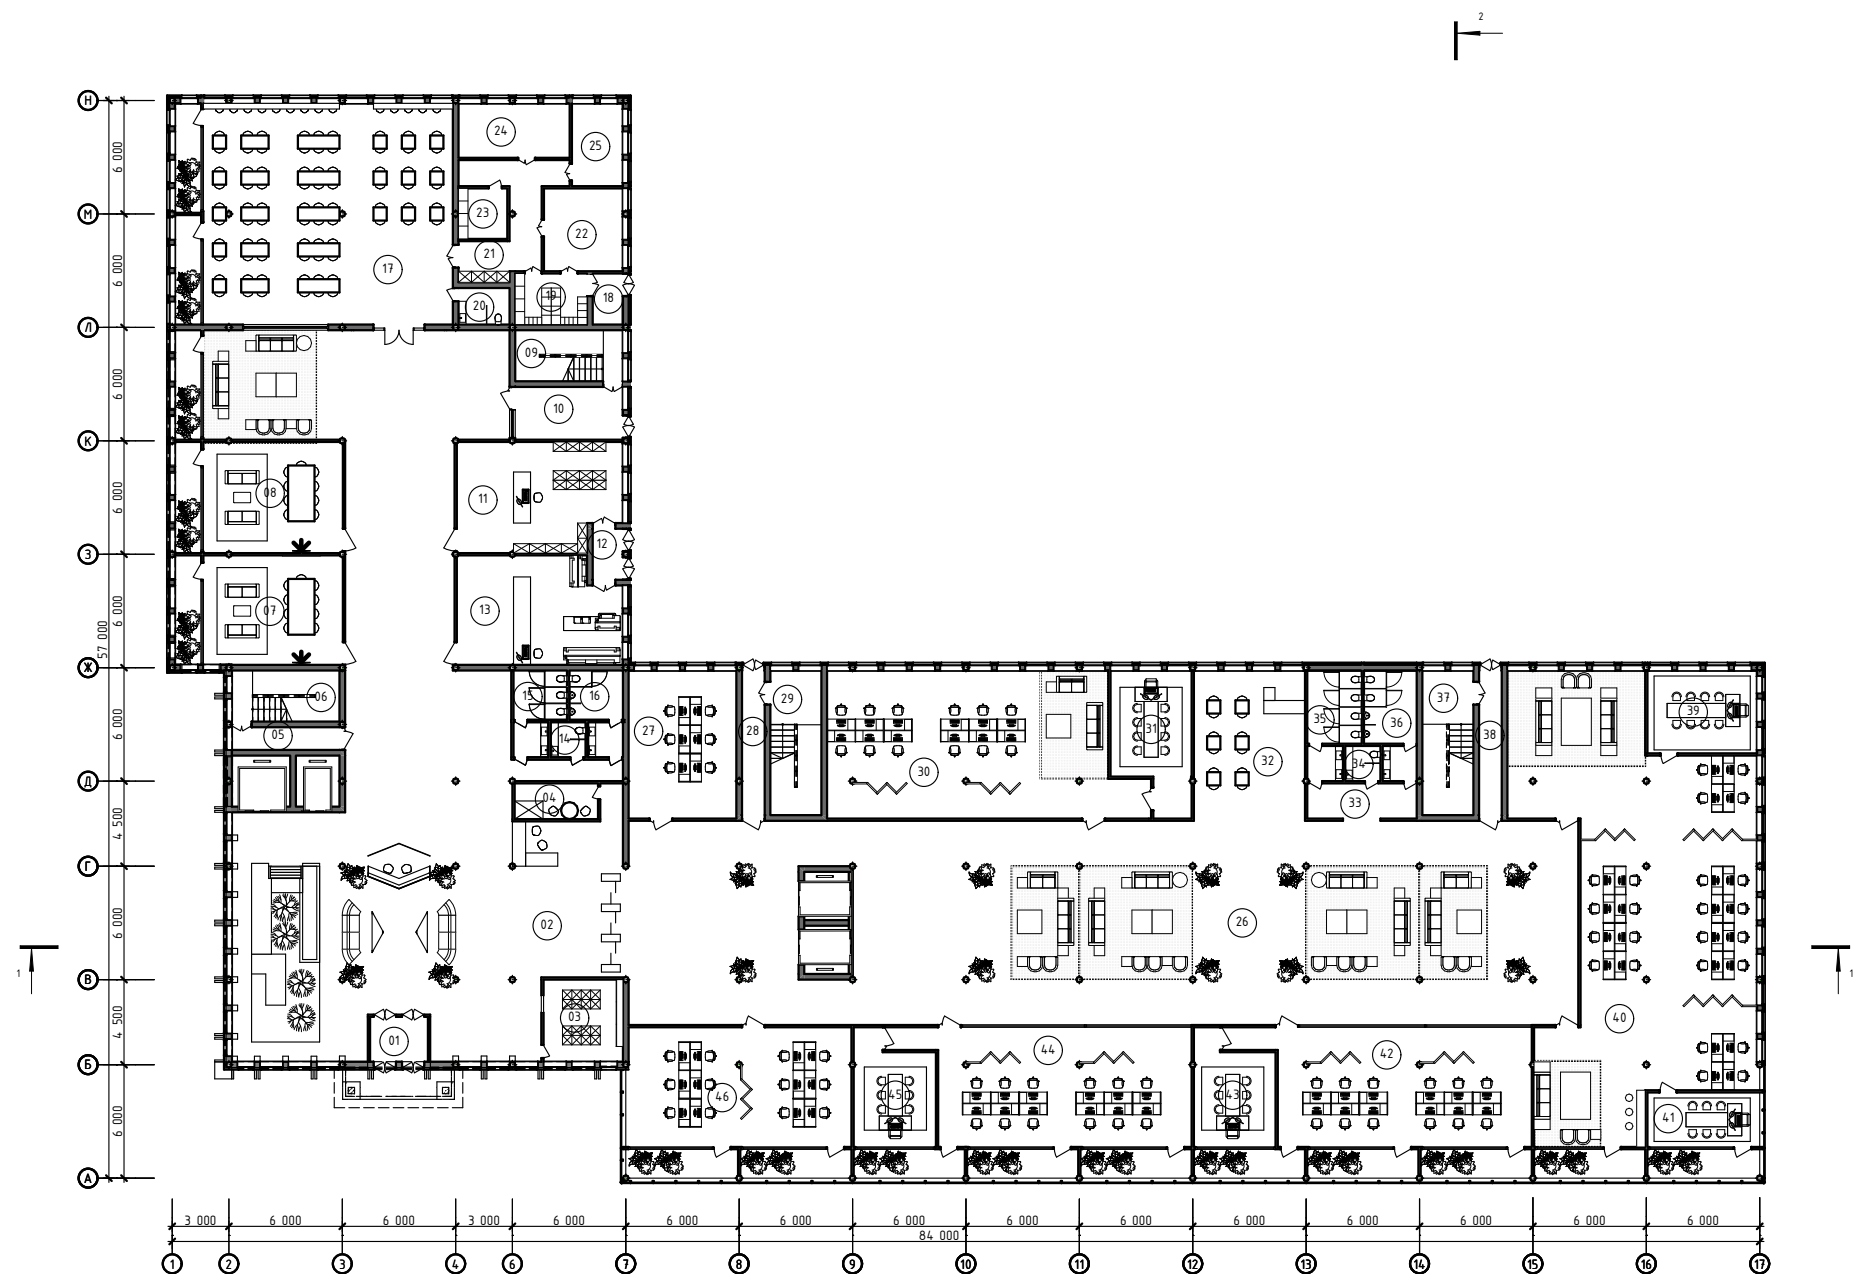


План на відмітці $\pm 0,000$




Фасад в осях Н-А

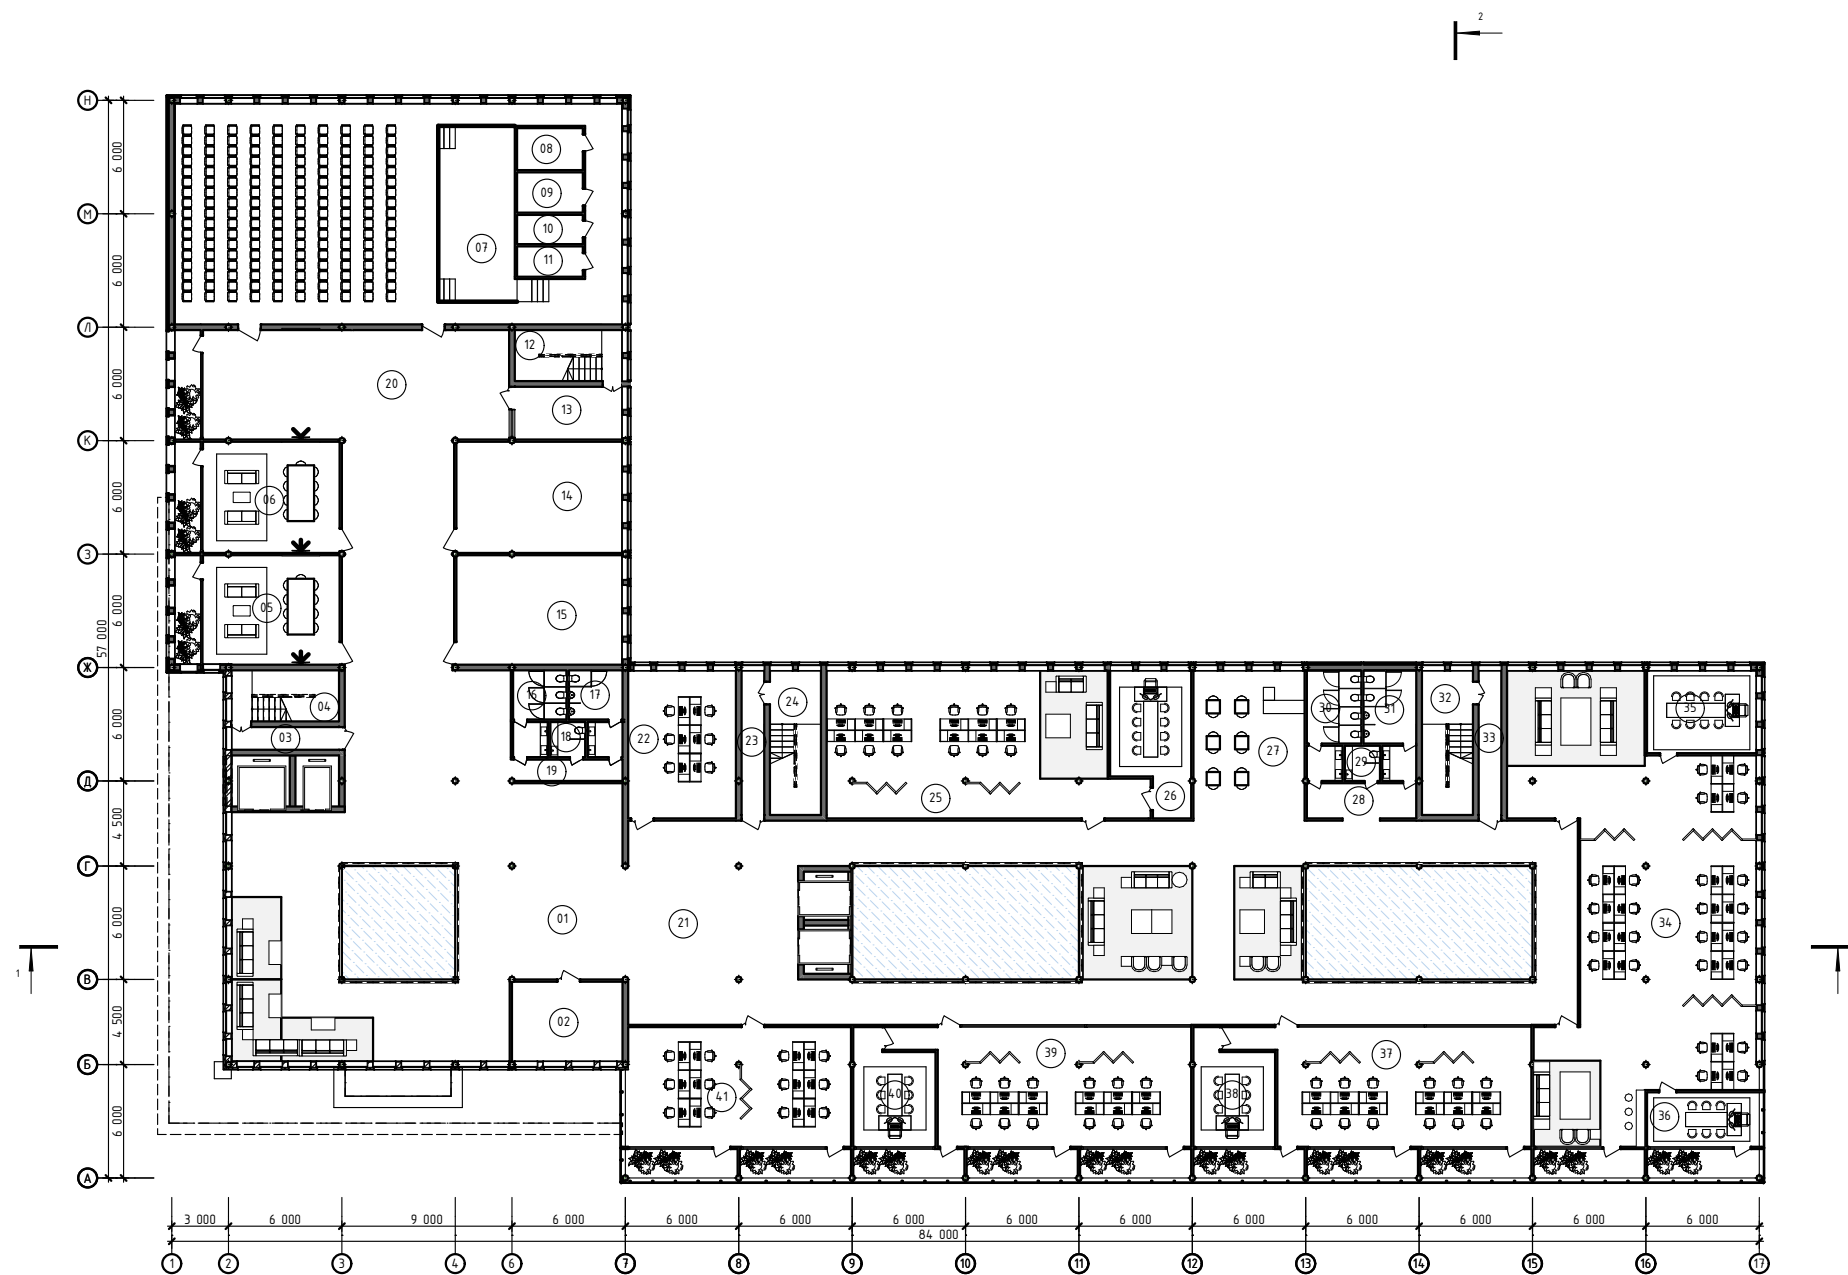


План на відмітці +3,300

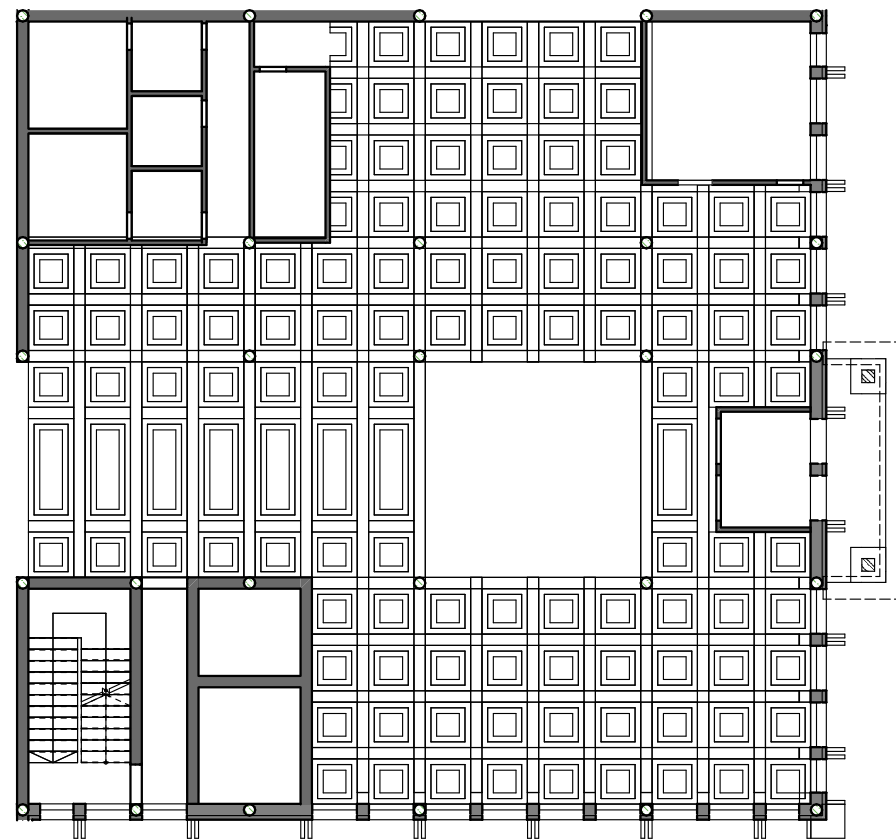


План стелі

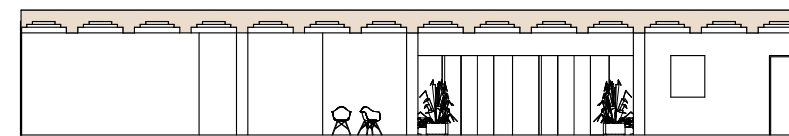

Розгортка 1

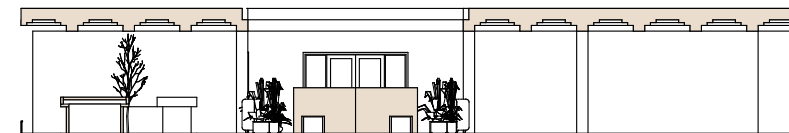


Розгортка 2

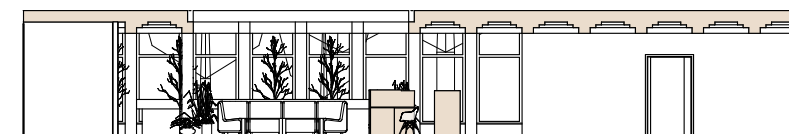

Розгортка 3



Розгортка 4

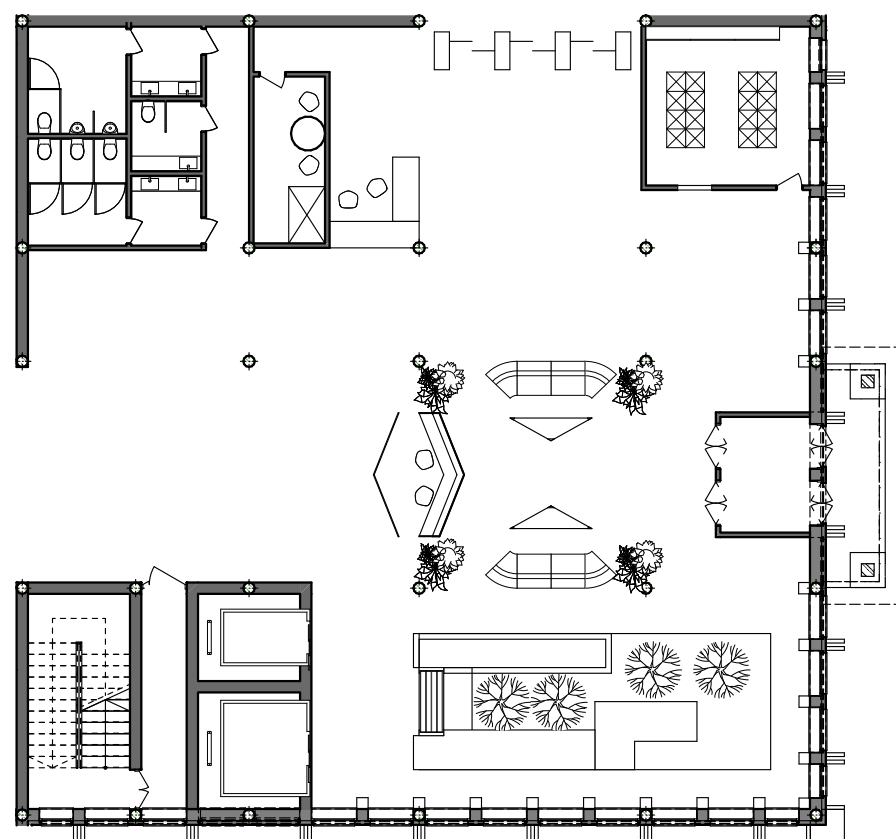

План підлоги



Перспективне зображення інтер'єру



