


Міністерство освіти і науки України
Київський національний університет будівництва і архітектури
Кафедра теорії архітектури

Виконала Студентка 43-Б Кидун А.Ю
Керівник Доц. Проф.. Кравченко І.л.

Центр фізичної і психологічної
реабілітації для військових у с.
Зарічани, Житомирської області

Physical and psychological rehabilitation center
for the military in the village of Zarichany,
Zhytomyr region



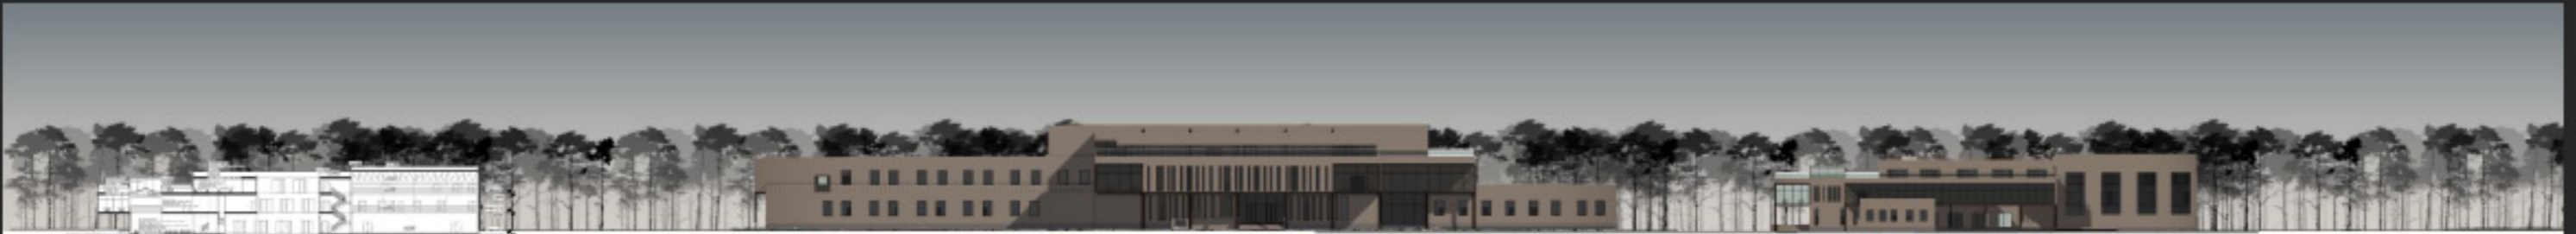

Розріз 1-1

Фасад 1-22


Фасад А-Н



План на відмітці +4,000



План на відмітці 0,000

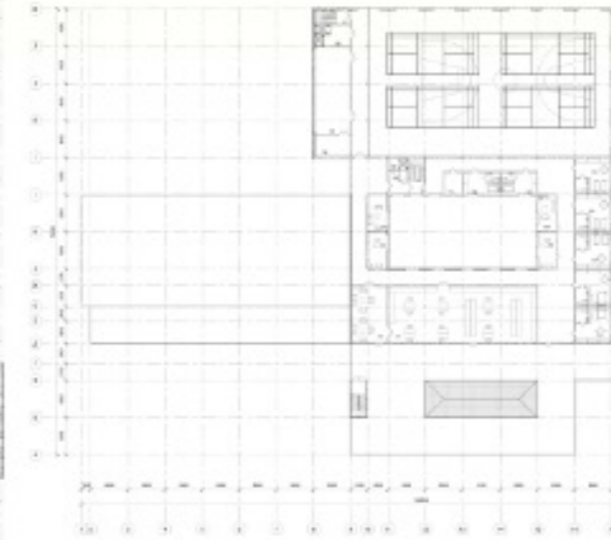



План на відмітці +7,600

Код	Назва	Код	Назва

ТЕХНІКО-ЕКОНОМІЧНІ ПОКАЗНИКИ
 Площа забудови - 3200 м²
 Умовна висота будинку - 12 000 м
 Загальна площа - 9150 м²
 Озелення - 2,5 га
 Площа асфальтового покриття - 950 м²



- Експлікація до генплану
- 1- в'їзд
 - 2- Будівля центру
 - 3- Відкритий спорт. майданчик
 - 4- Обладнана набережна
 - 5- відкрита паркан

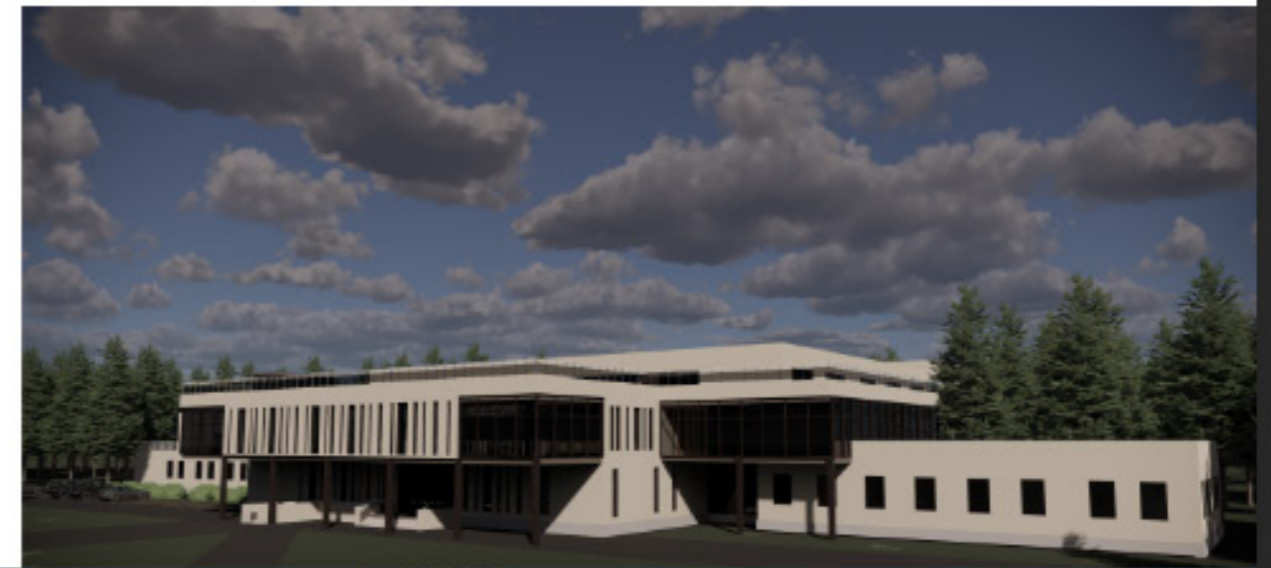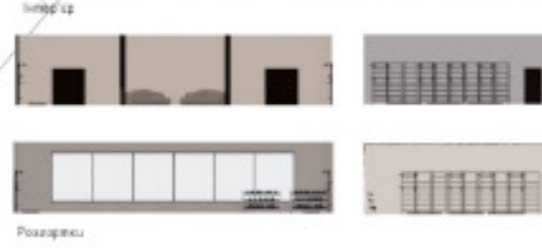


Центр фізичної і психологічної реабілітації у с.Зарічани Житомирської області

Центр реабілітації знаходиться у селі Зарічани, під Житомиром. Основна функція центру це фізична і психологічна реабілітація військових після пережитої війни. Дітями знаходиться у лісі біля річки, що буде покращувати проходження реабілітації, а також за рахунок достатньої кількості зон, де пацієнти можуть спілкуватись між собою і сім'єю, соціалізація пройде набагато швидше.




Виконала ст ар АРХ-43Б
 Кудри Анна Кравченко

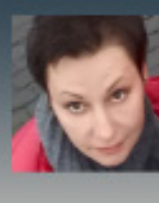


Кравченко
 Доц. Кравченко Ірина Леонідівна

СИТУАЦІЙНИЙ ПЛАН


Ділянка забудови

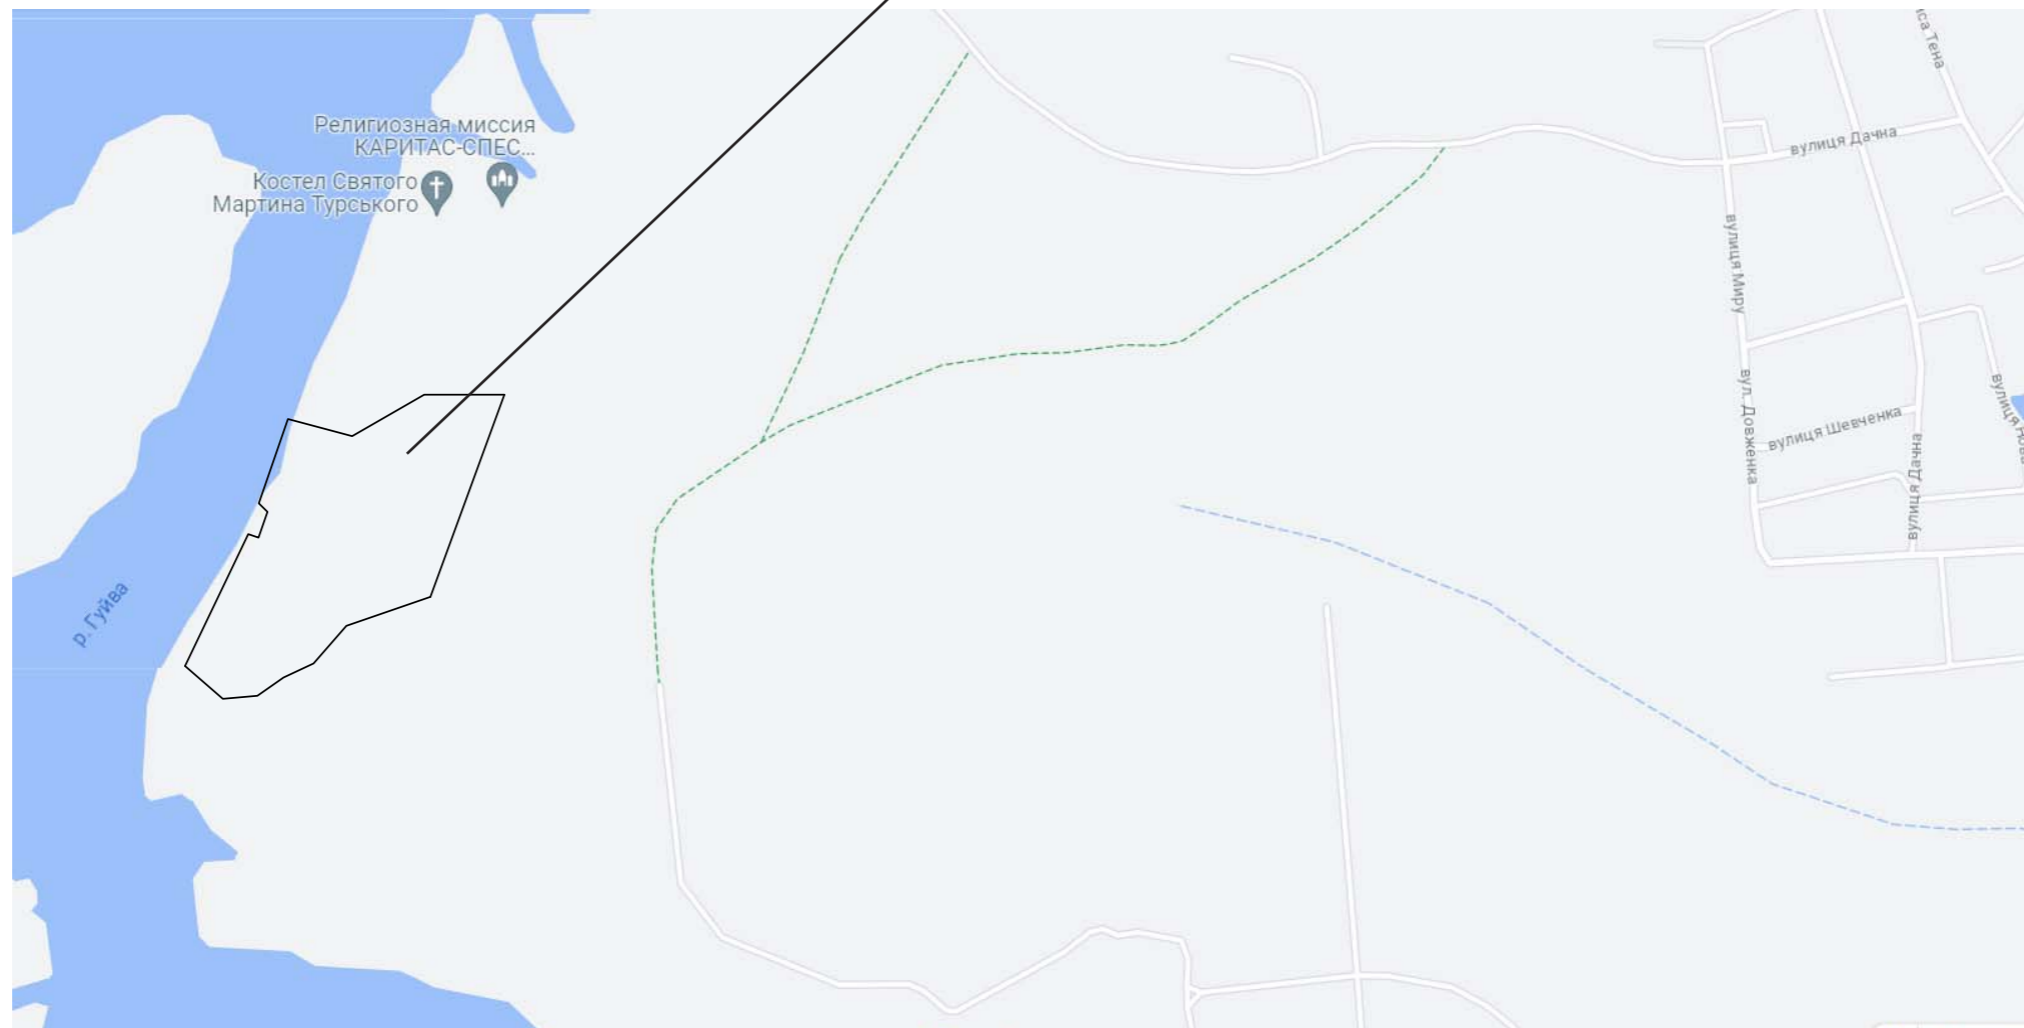


ГЕНЕРАЛЬНИЙ ПЛАН

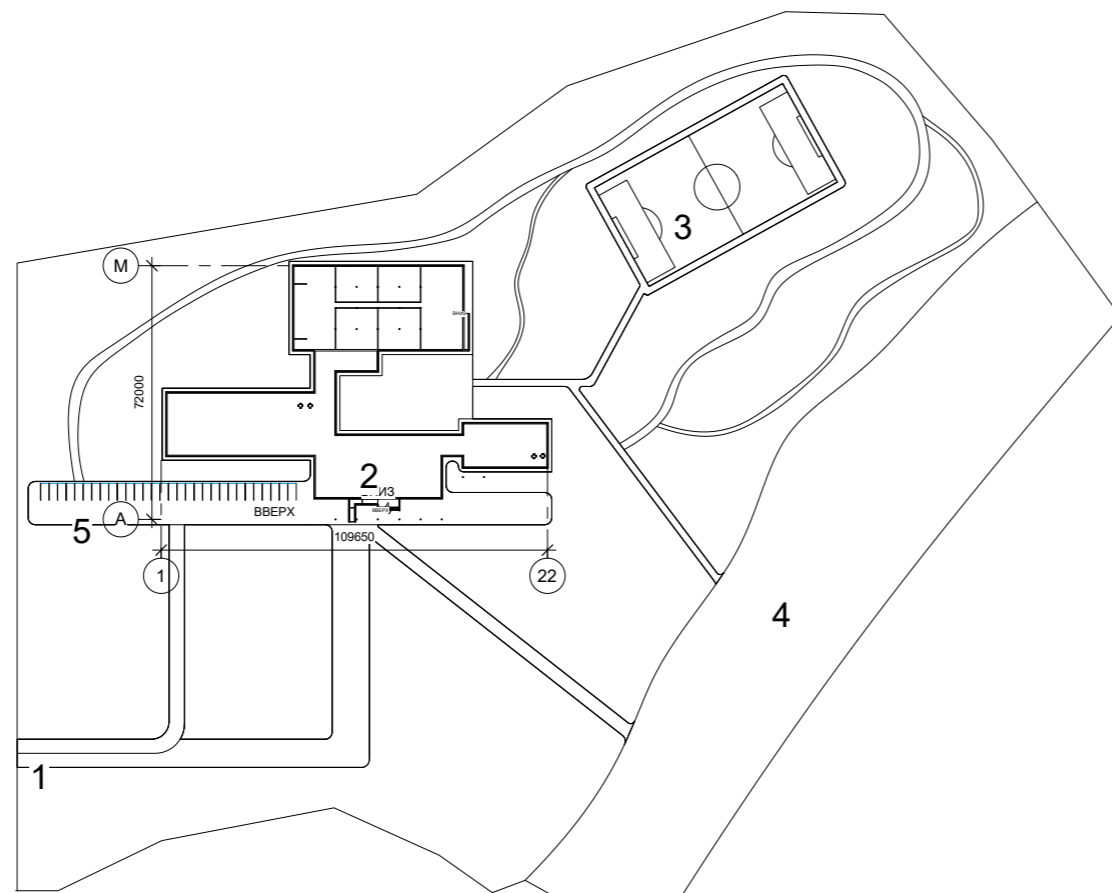


ПЛАН НА ВІДМІТЦІ +0.000

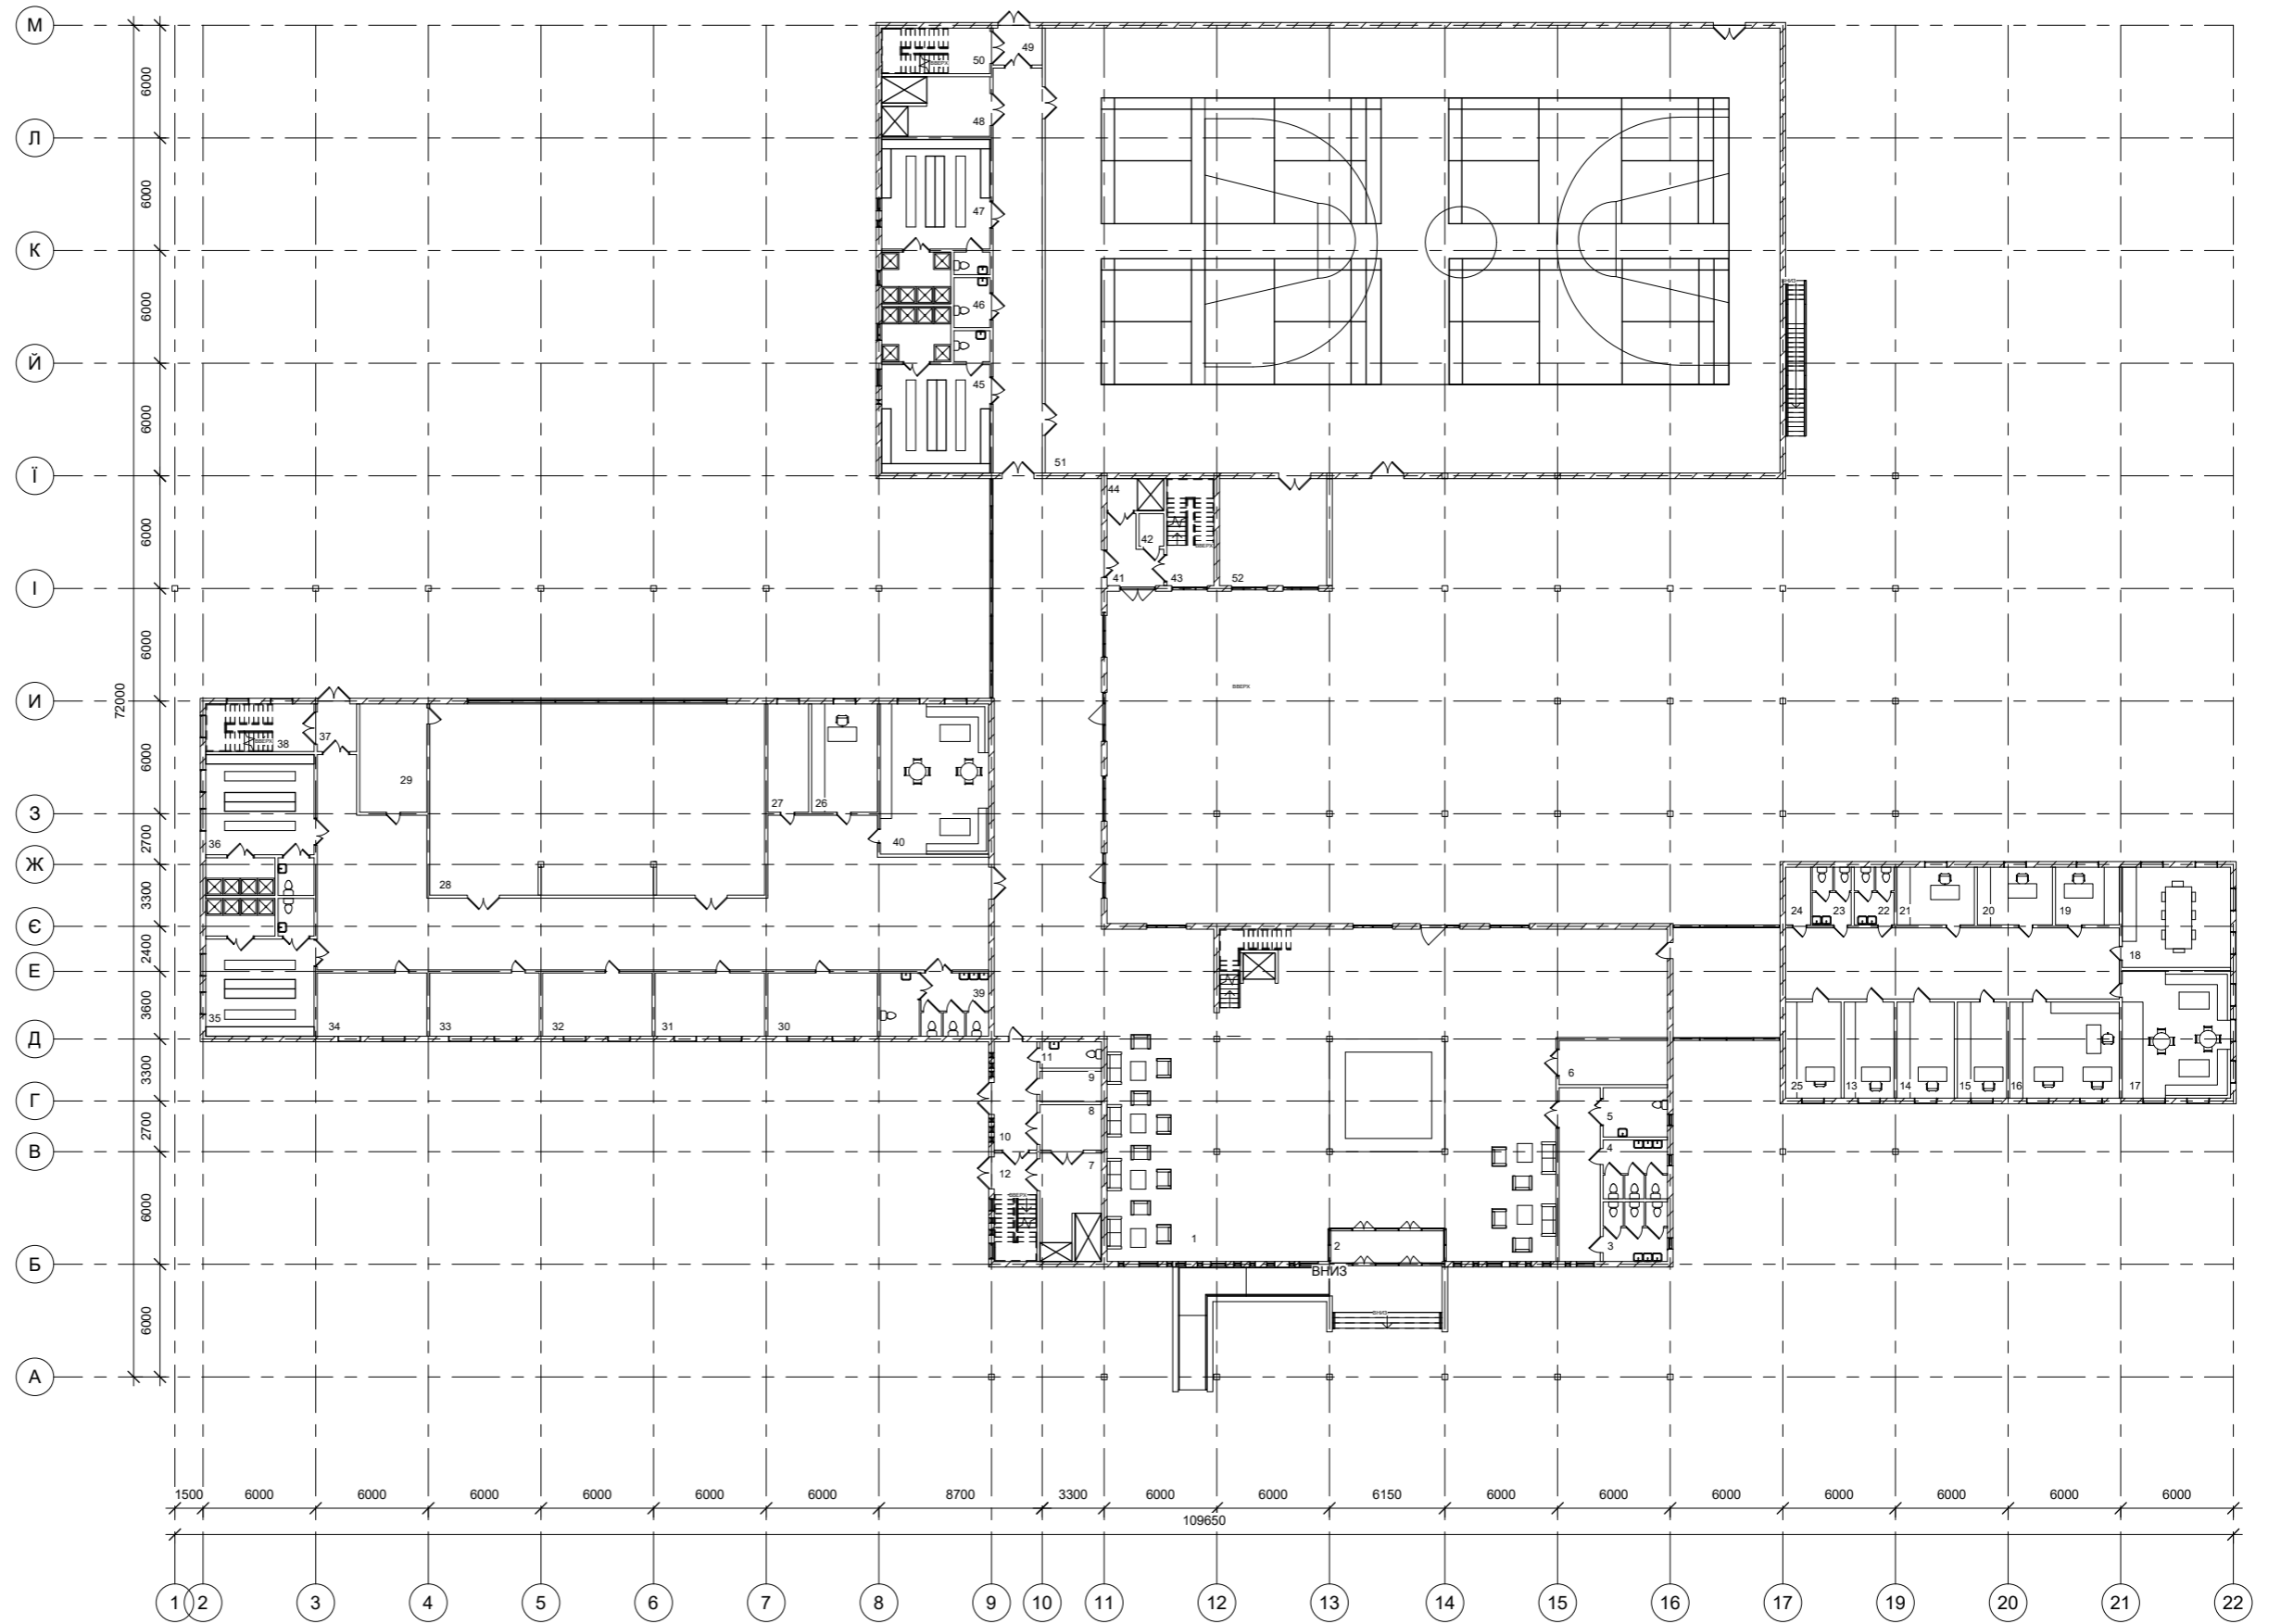


ПЛАН НА ВІДМІТЦІ +4.200

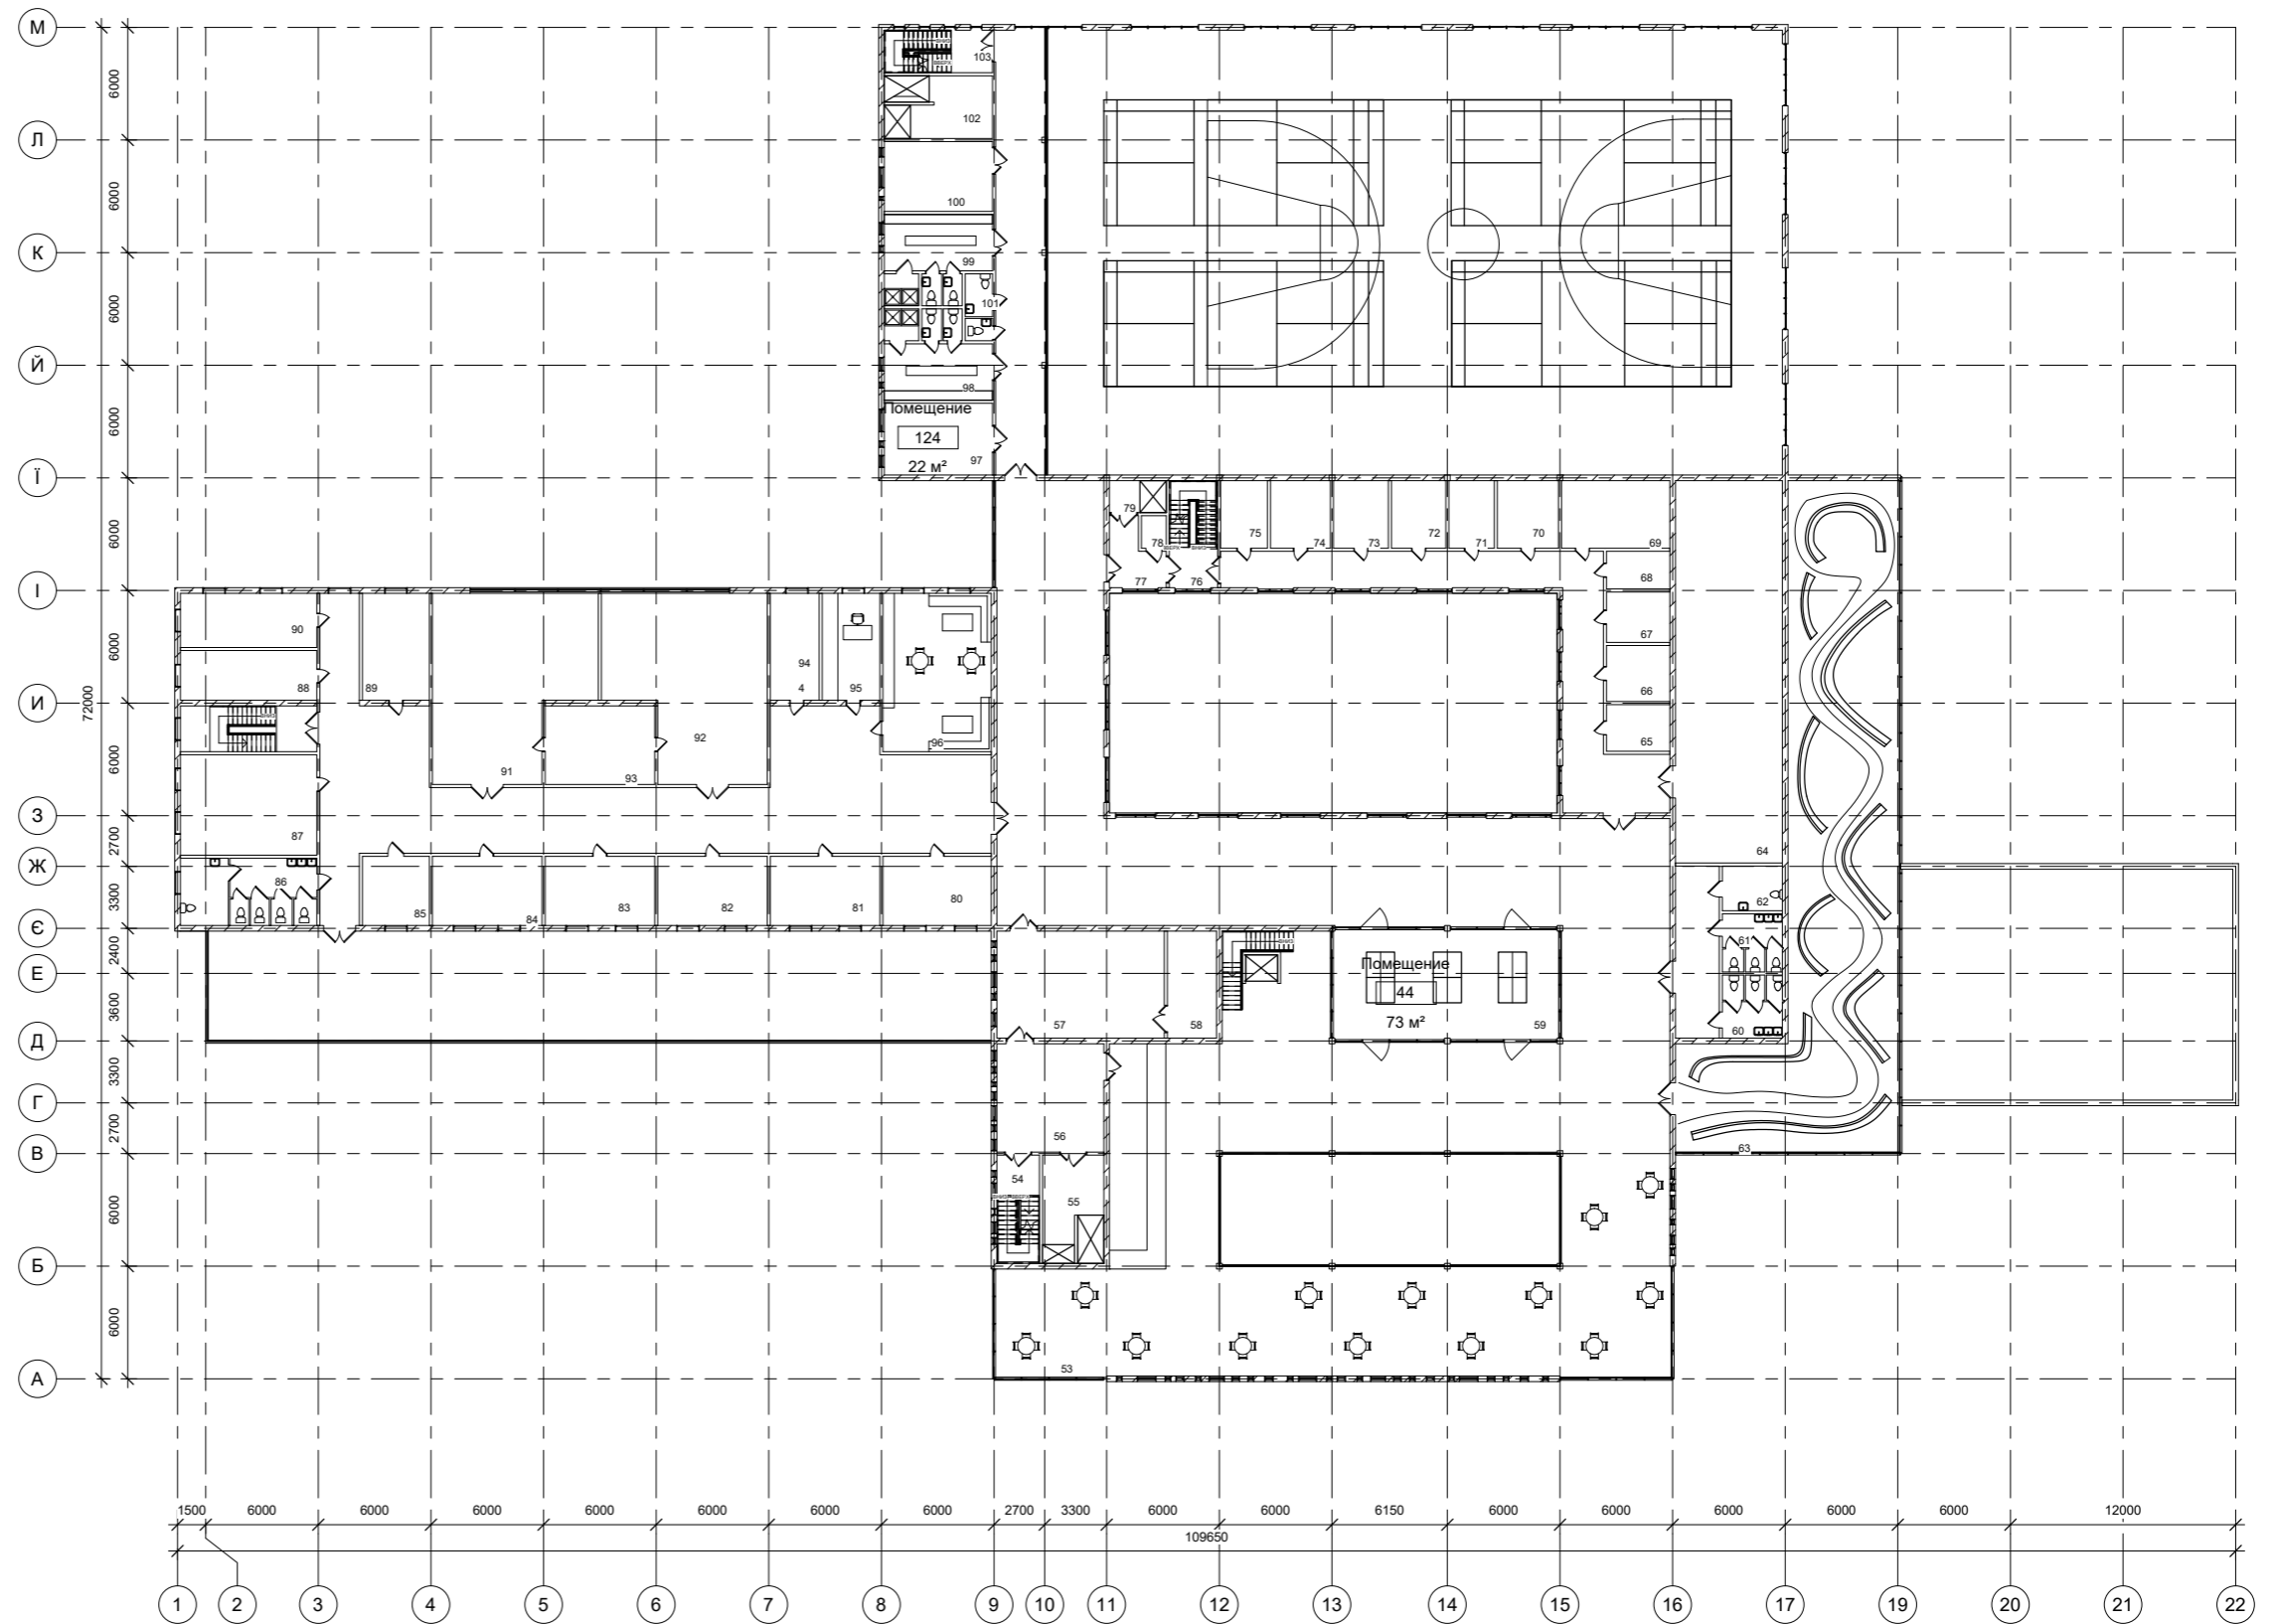

ПЛАН НА ВІДМІТЦІ -5.000

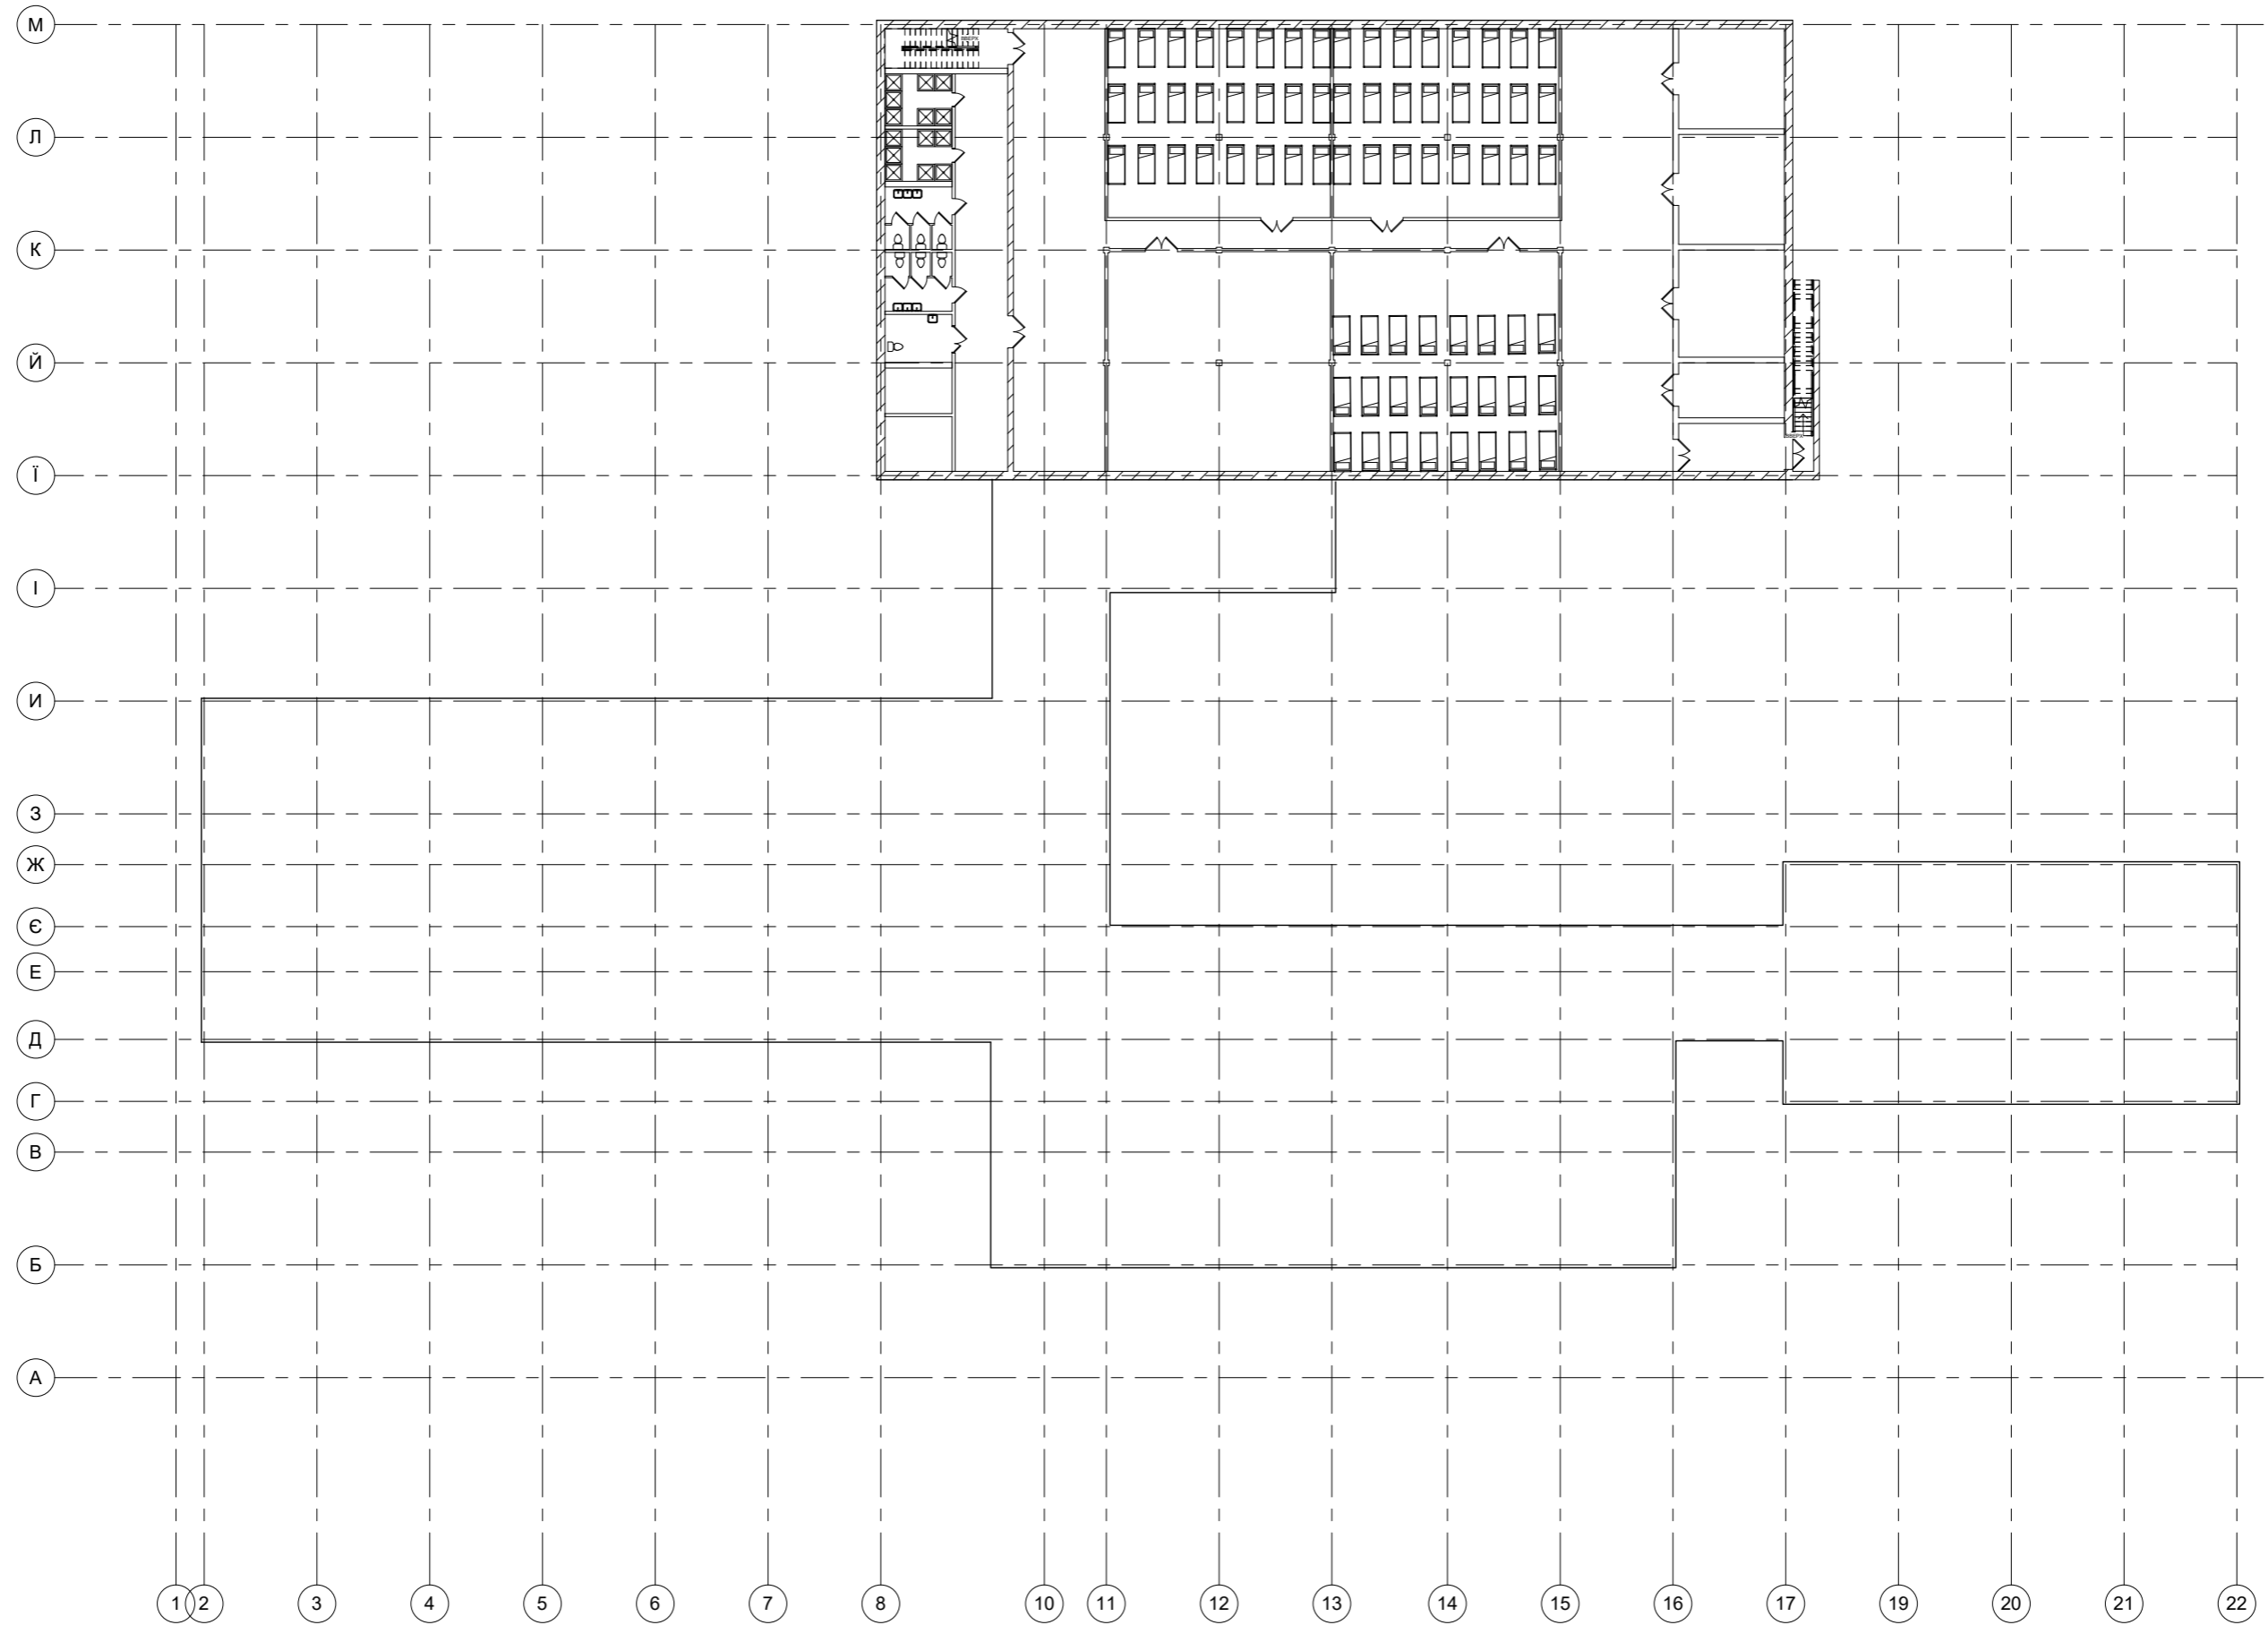


ПЛАН НА ВІДМІТЦІ +7.600

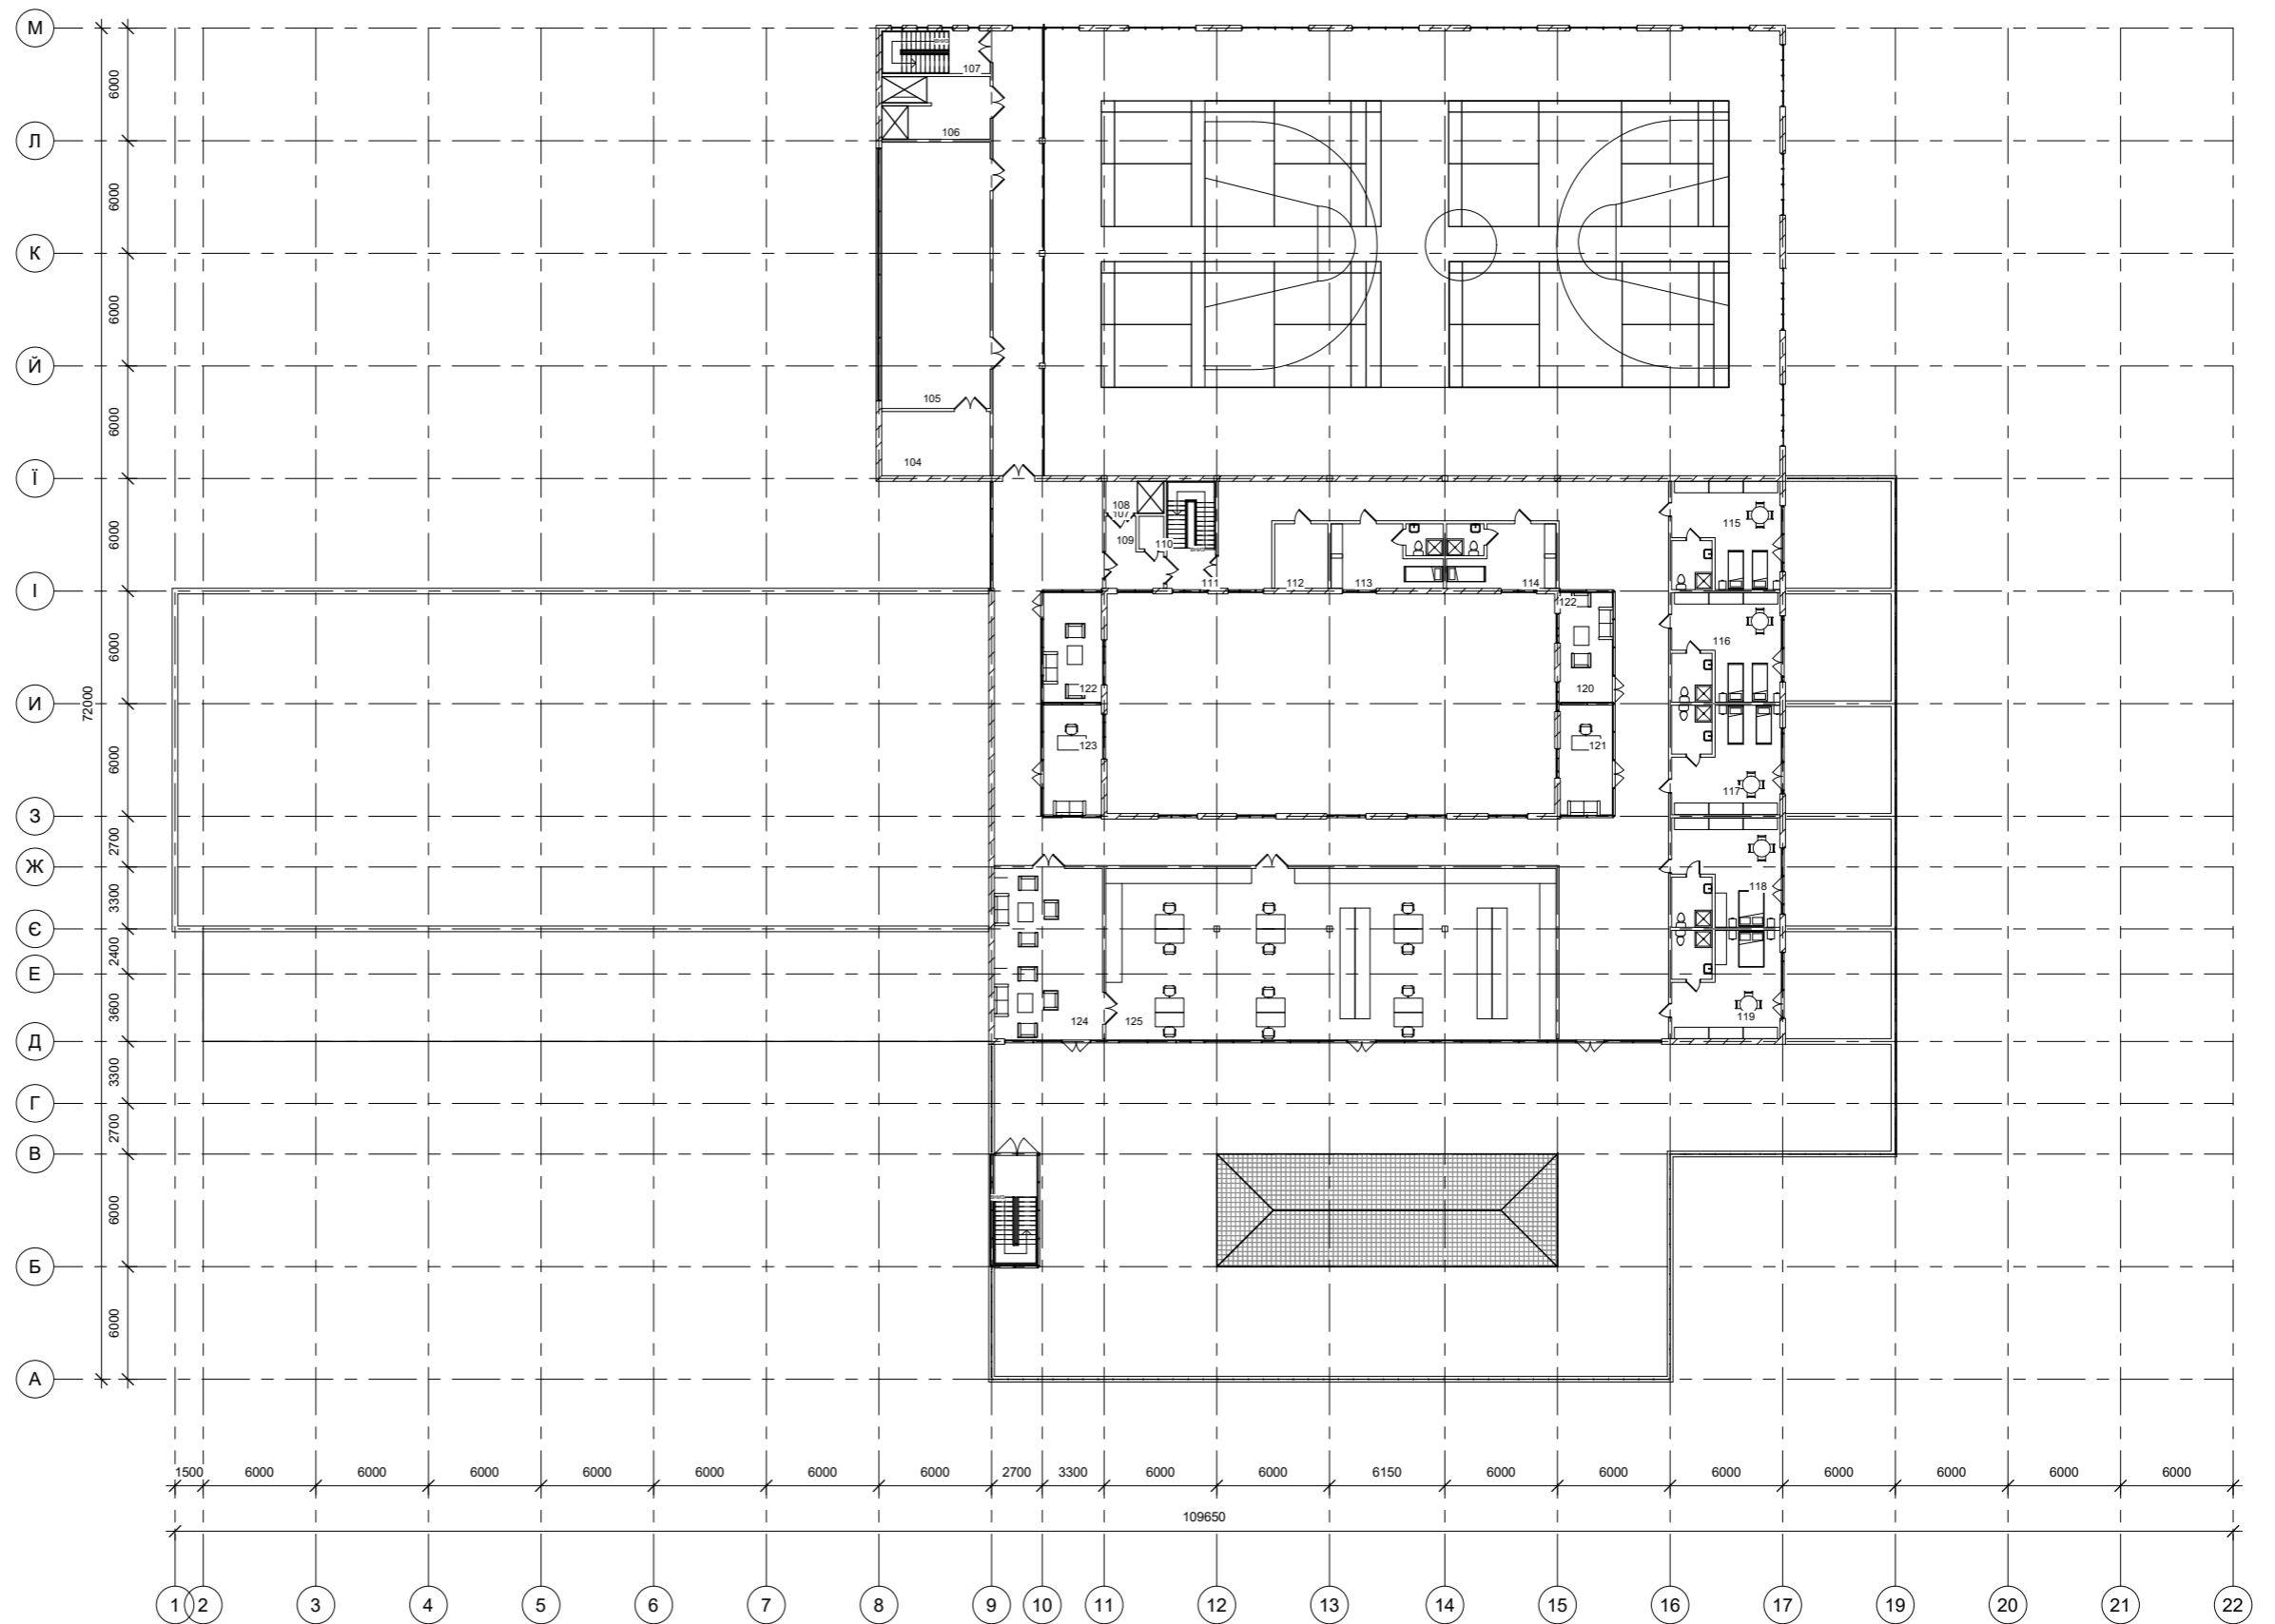




Фасад в осях 1-22

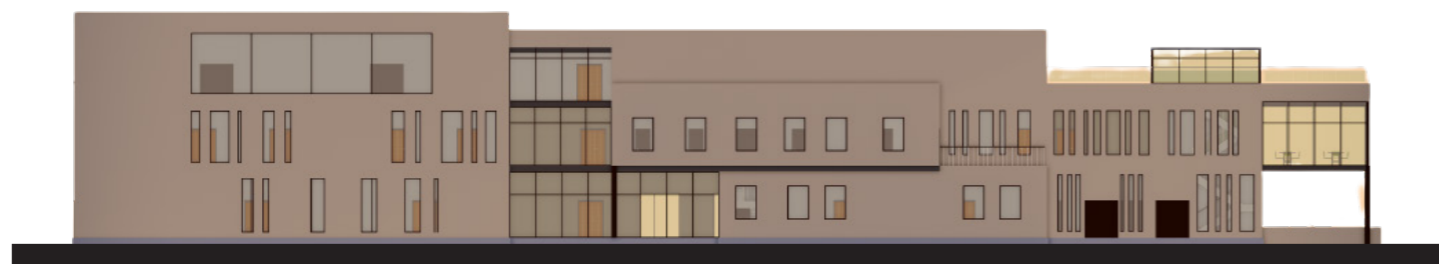

Фасад в осях H-A




Фасад в осях A-H

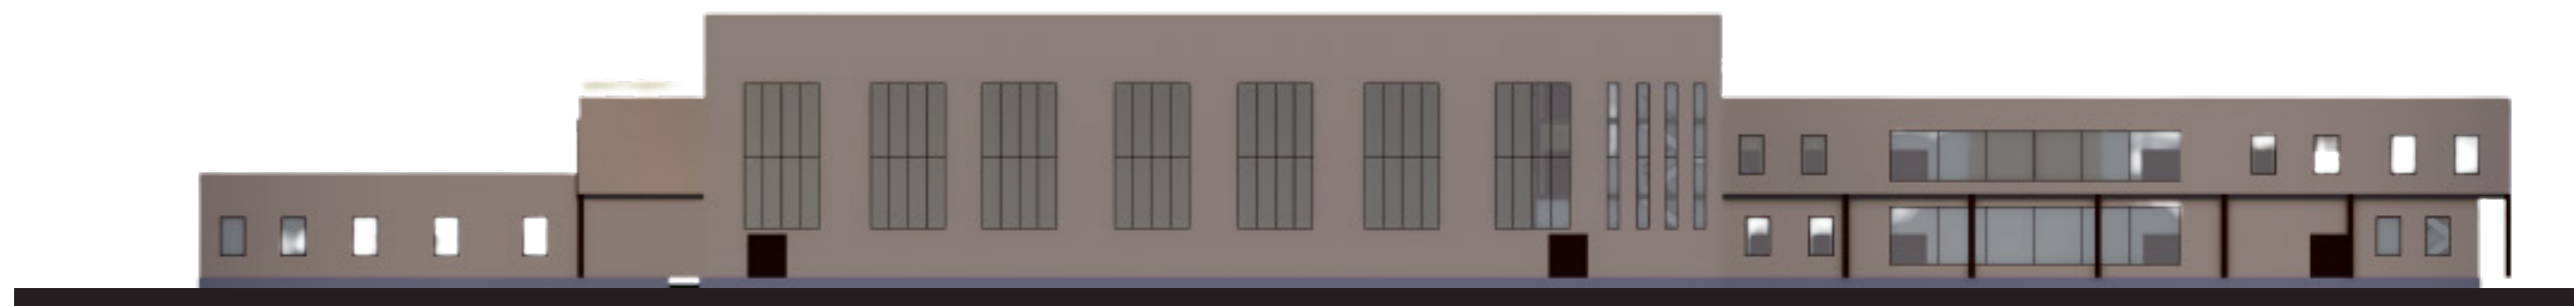


Фасад в осях 22-1

РОЗРІЗ 1-1



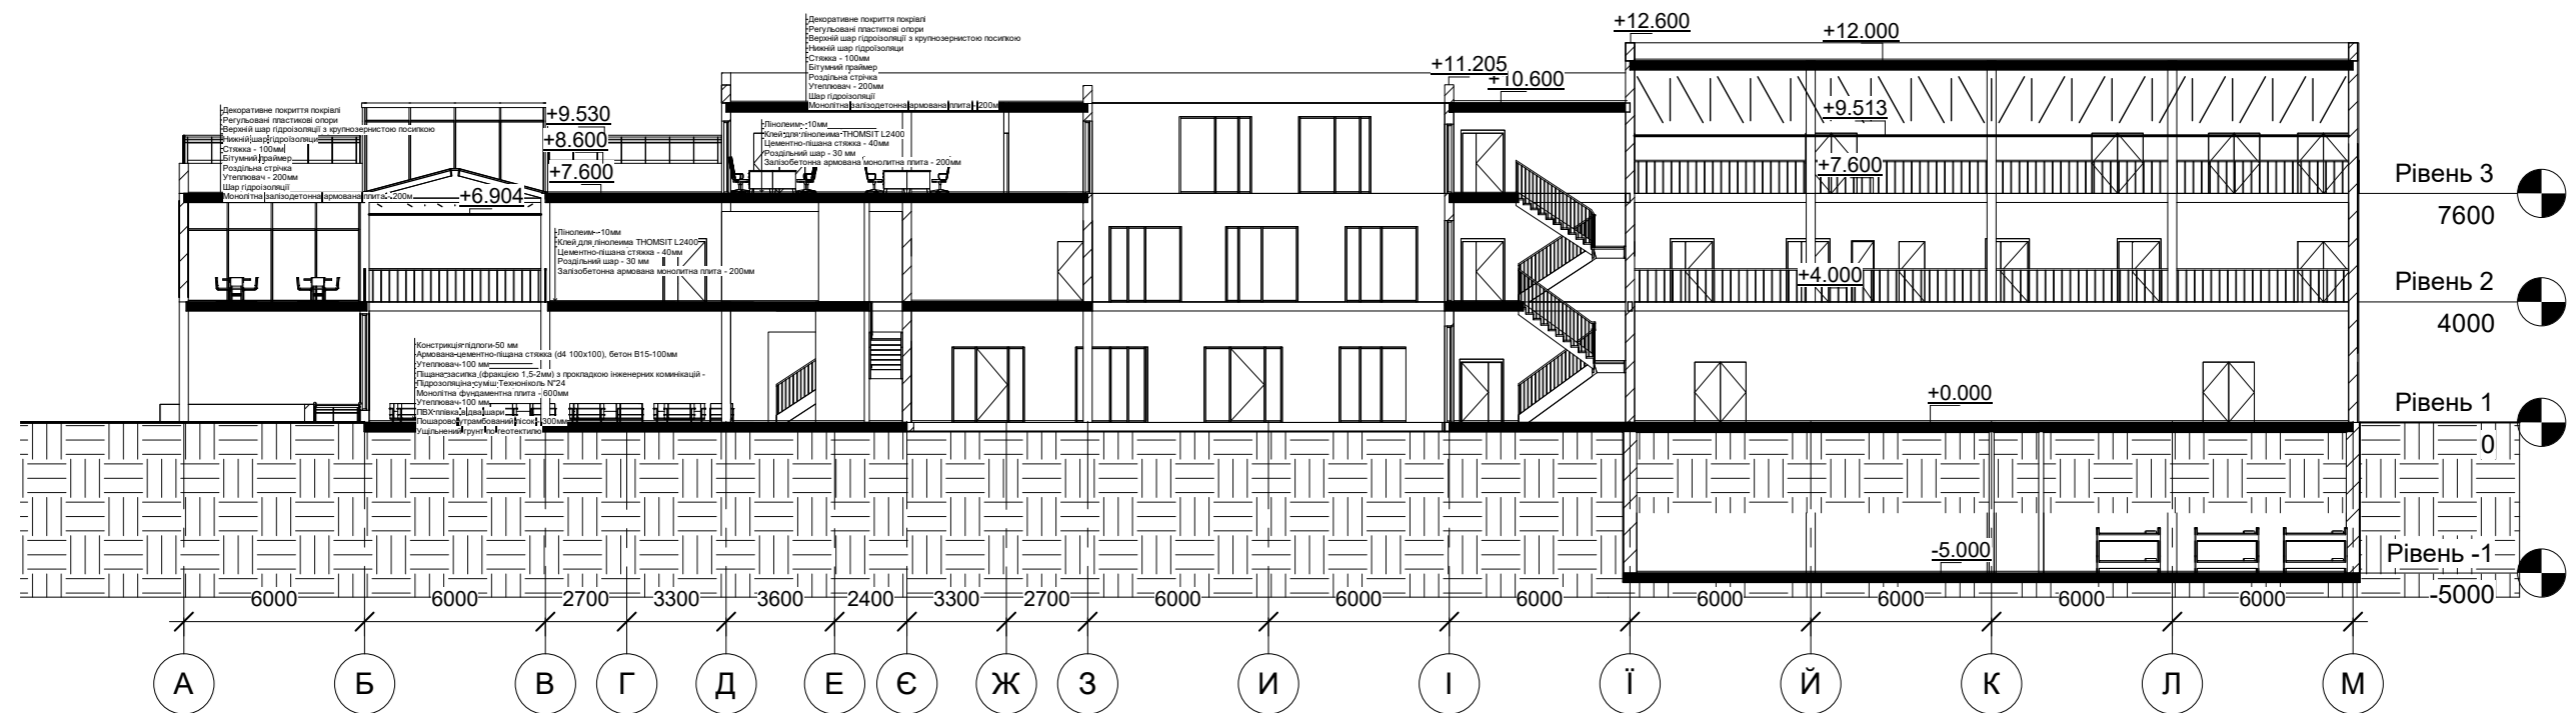



РОЗРІЗ ПО СТІНІ

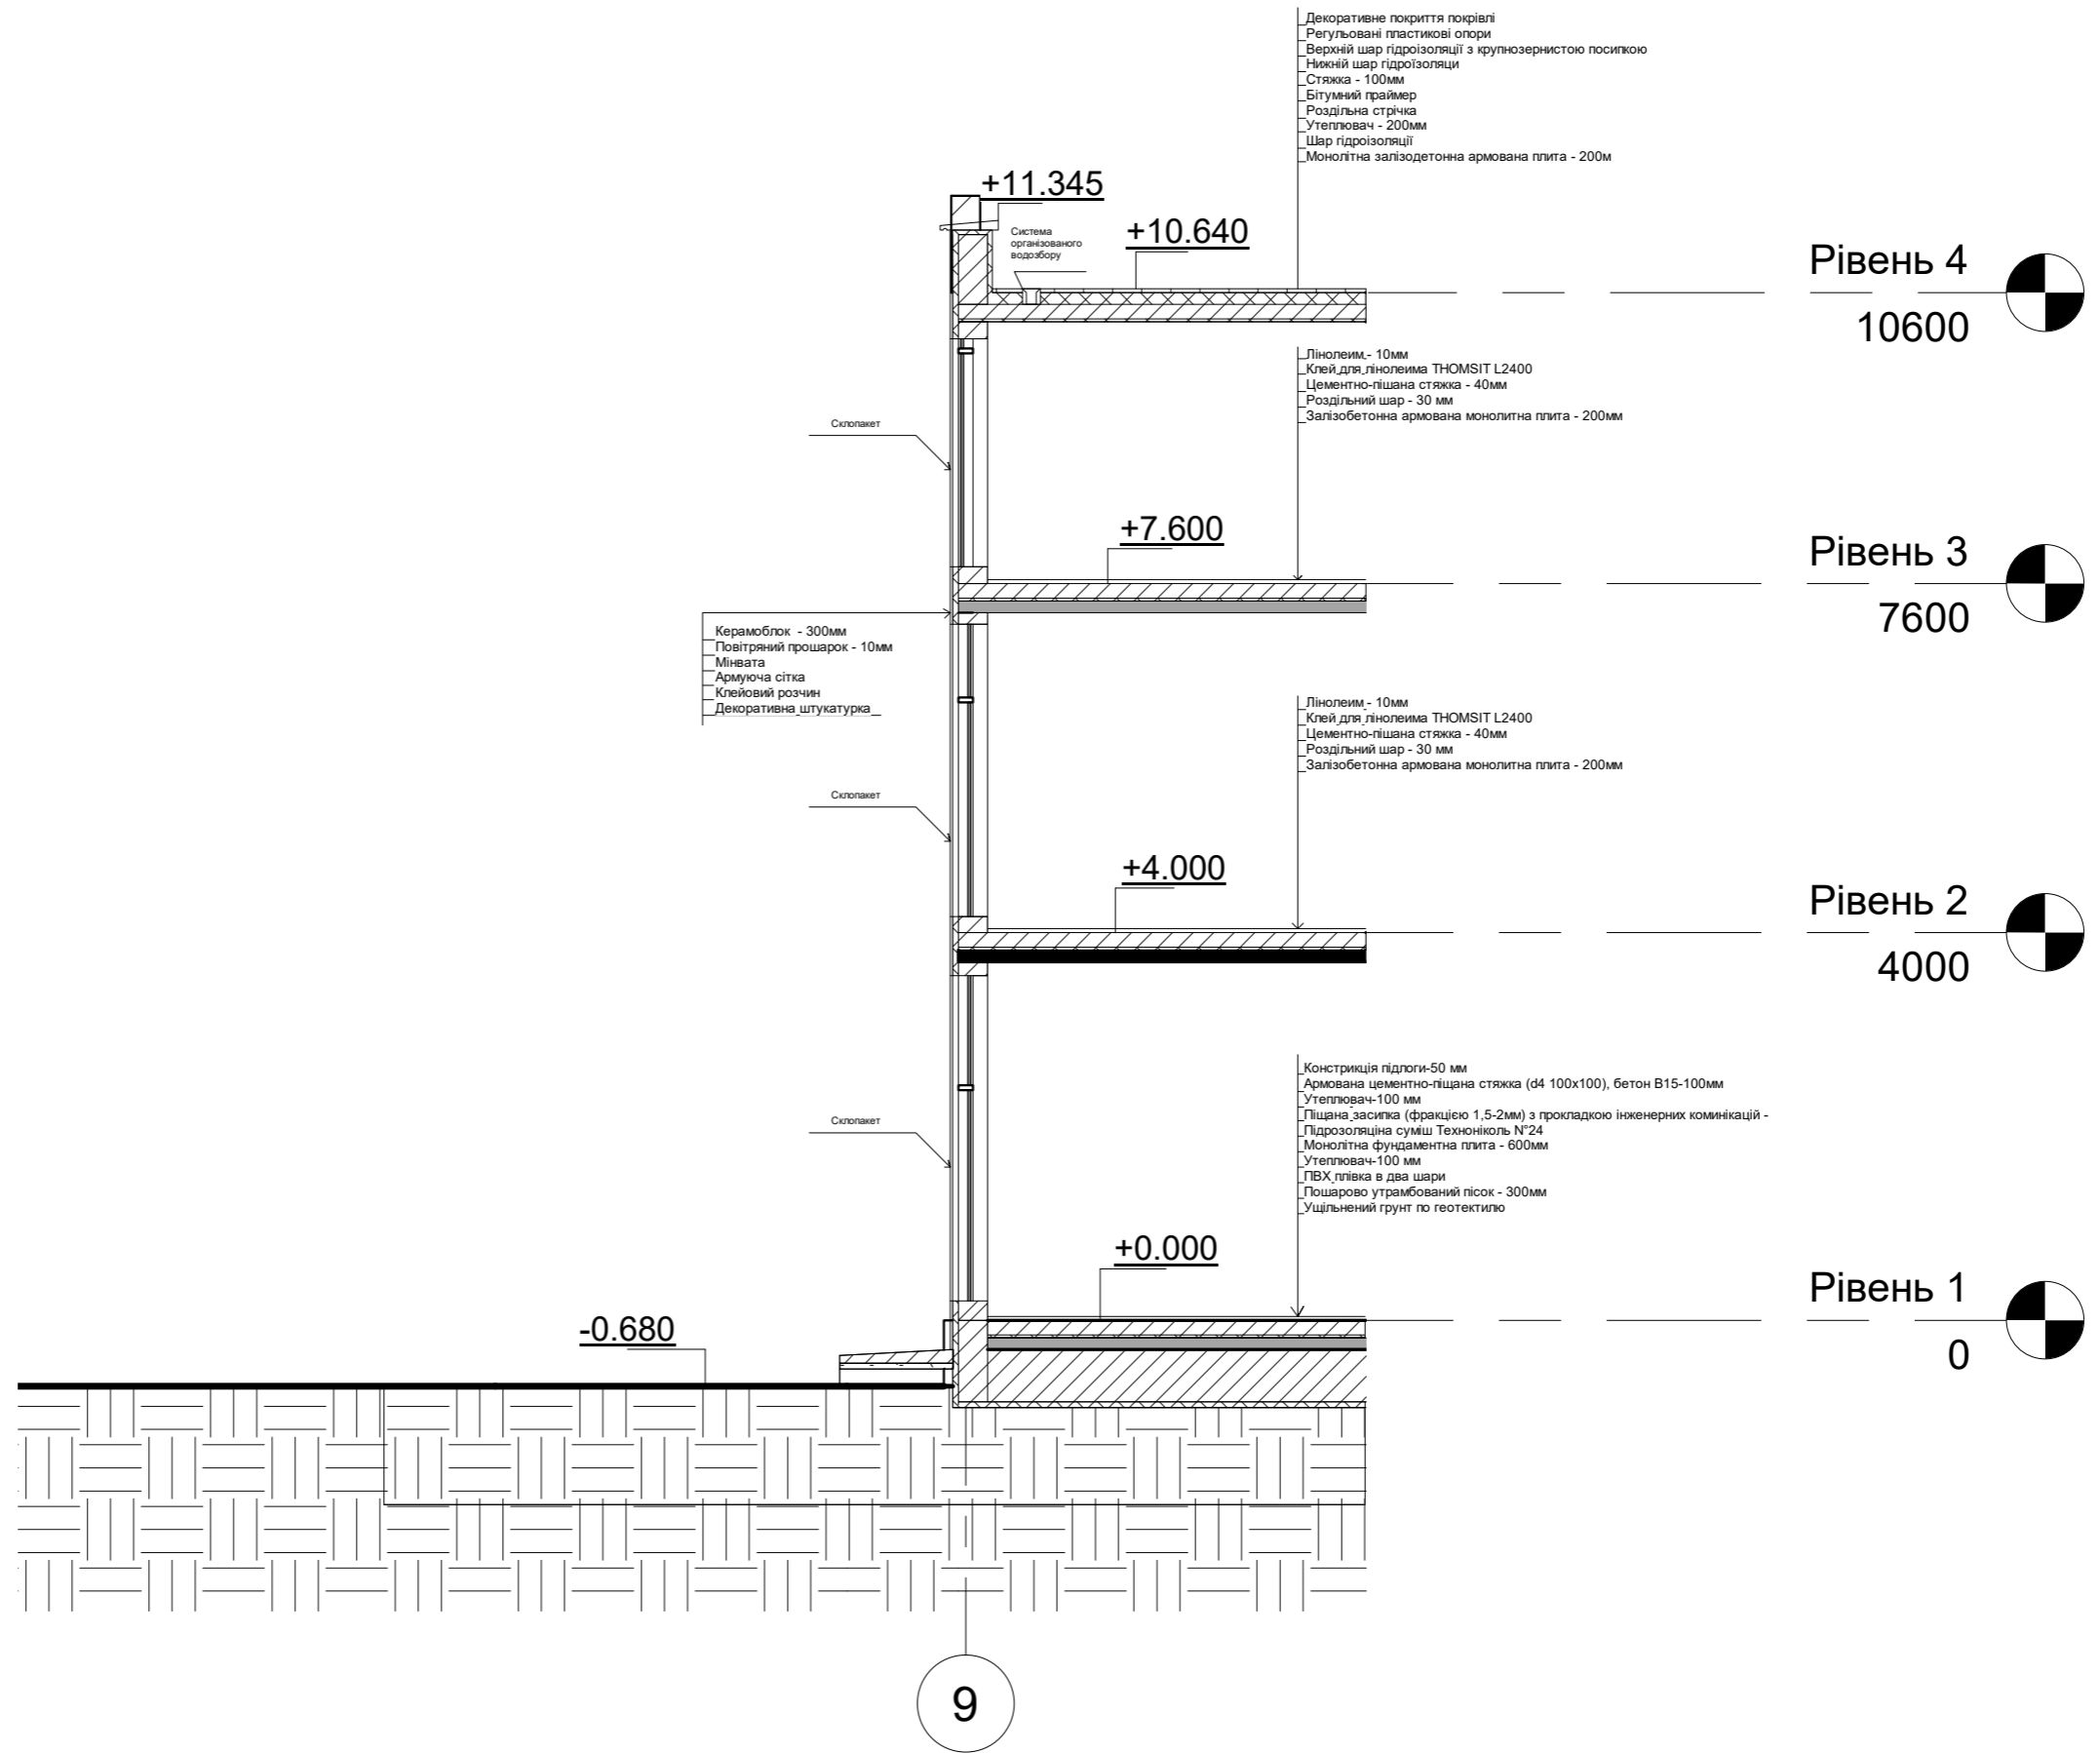


ИТЕР'ЕР



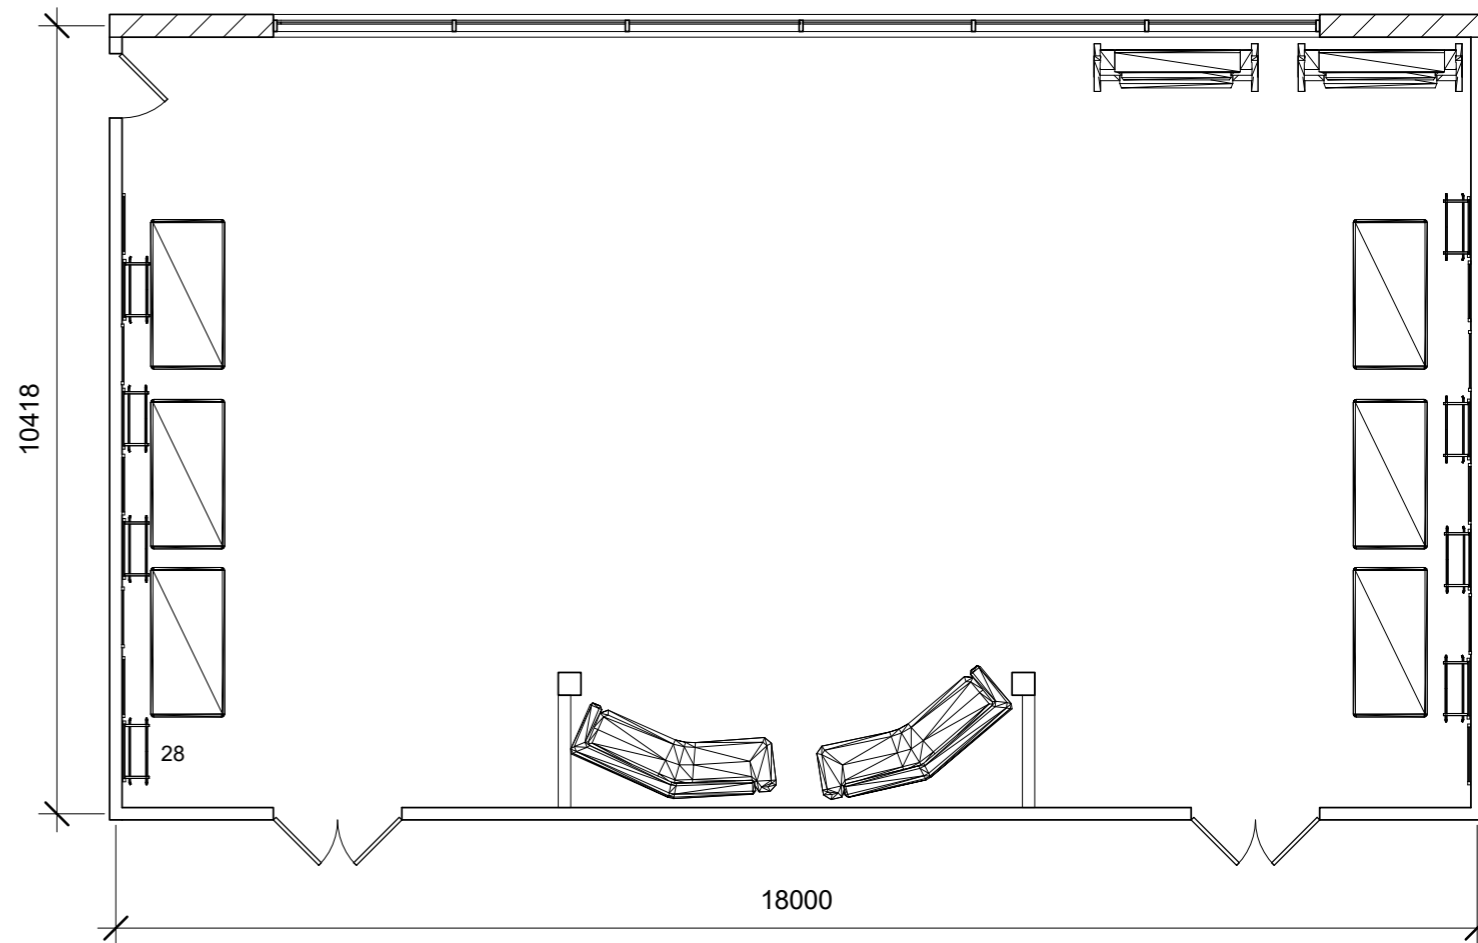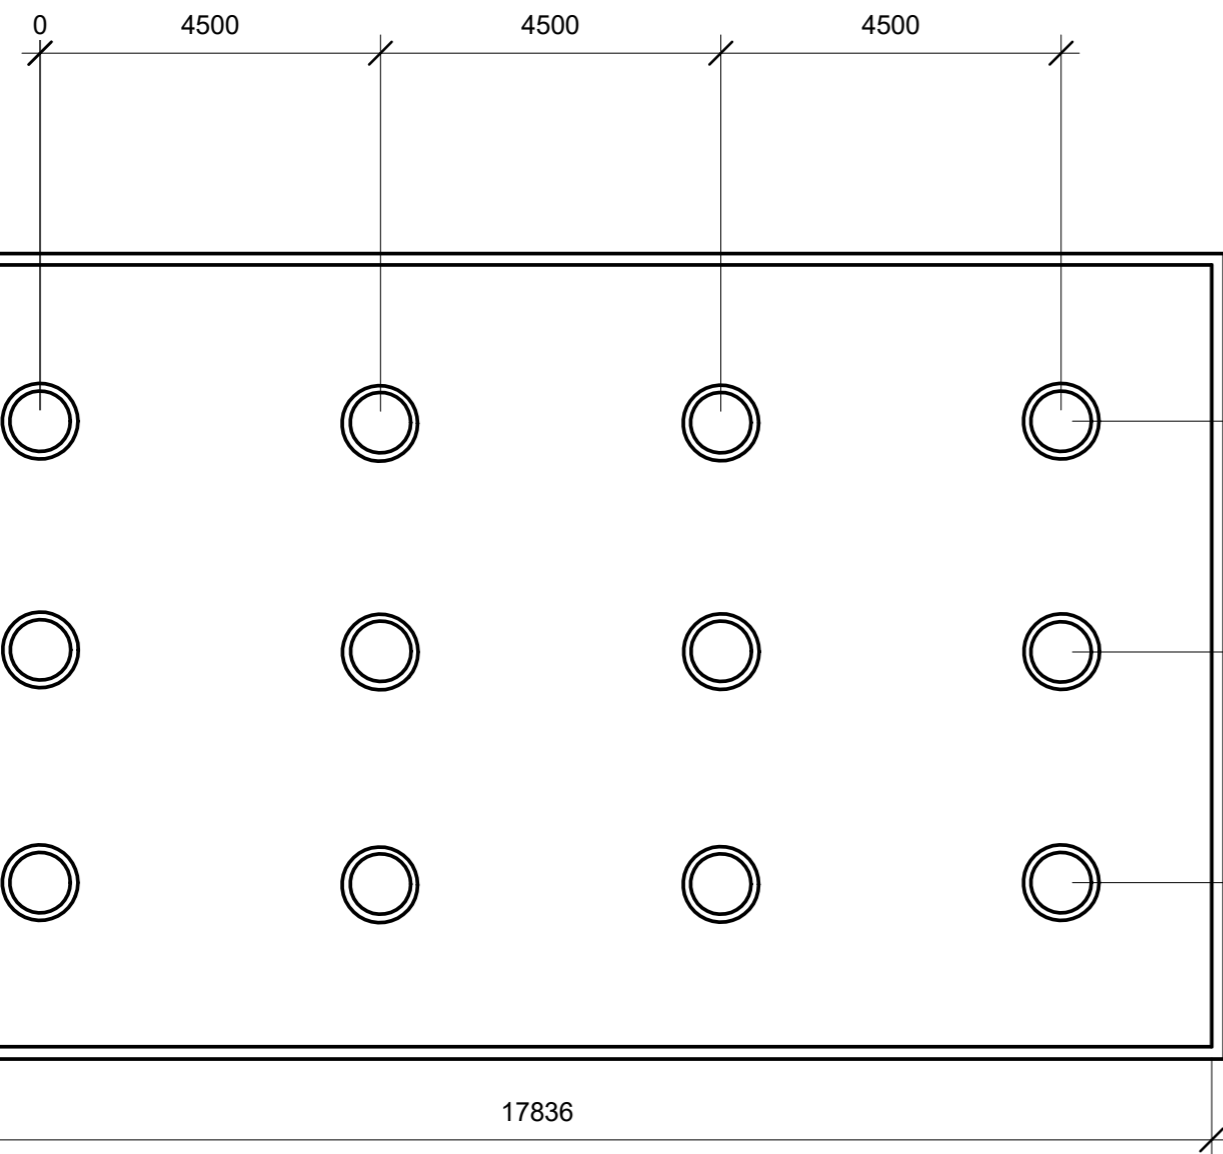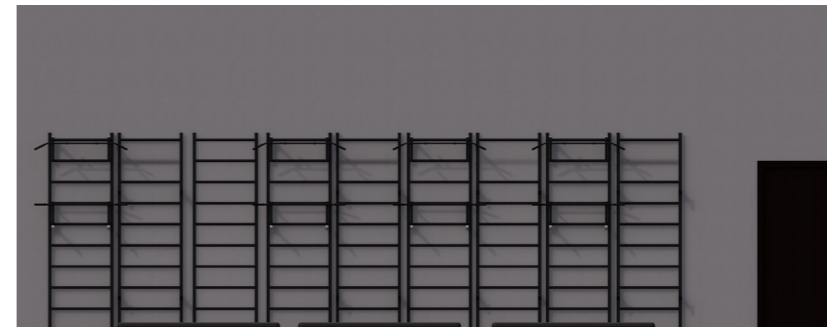

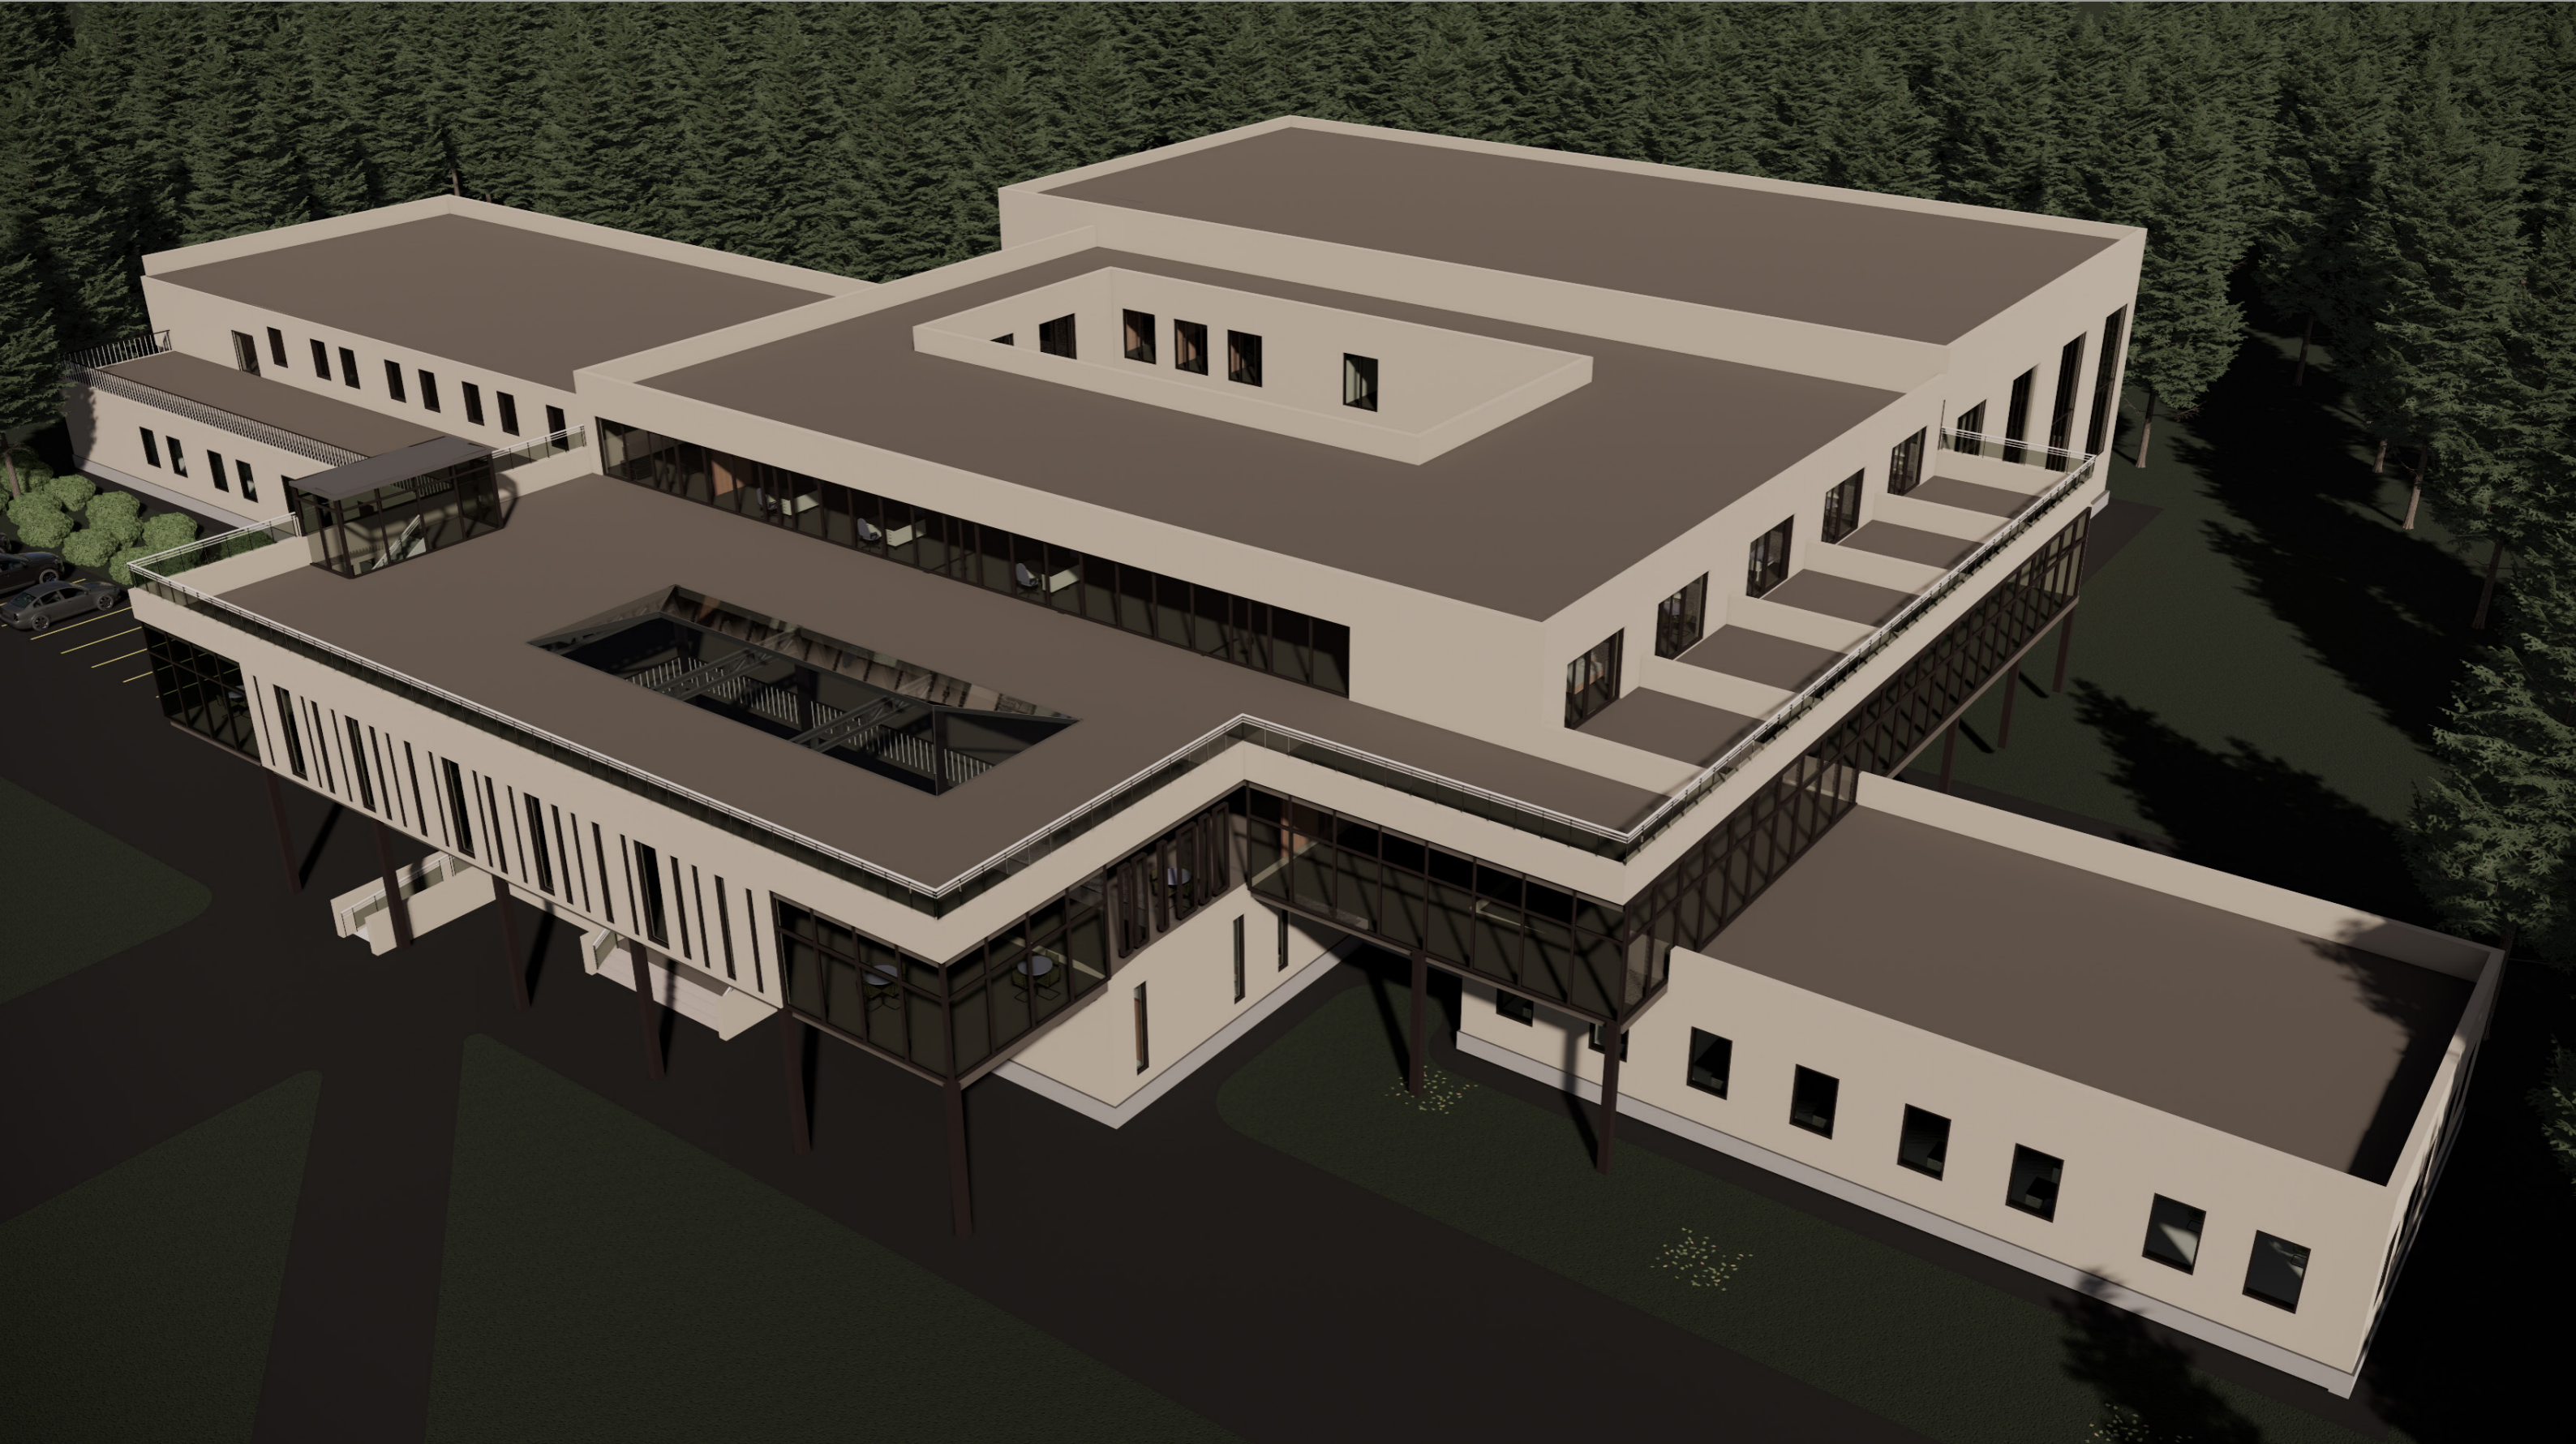

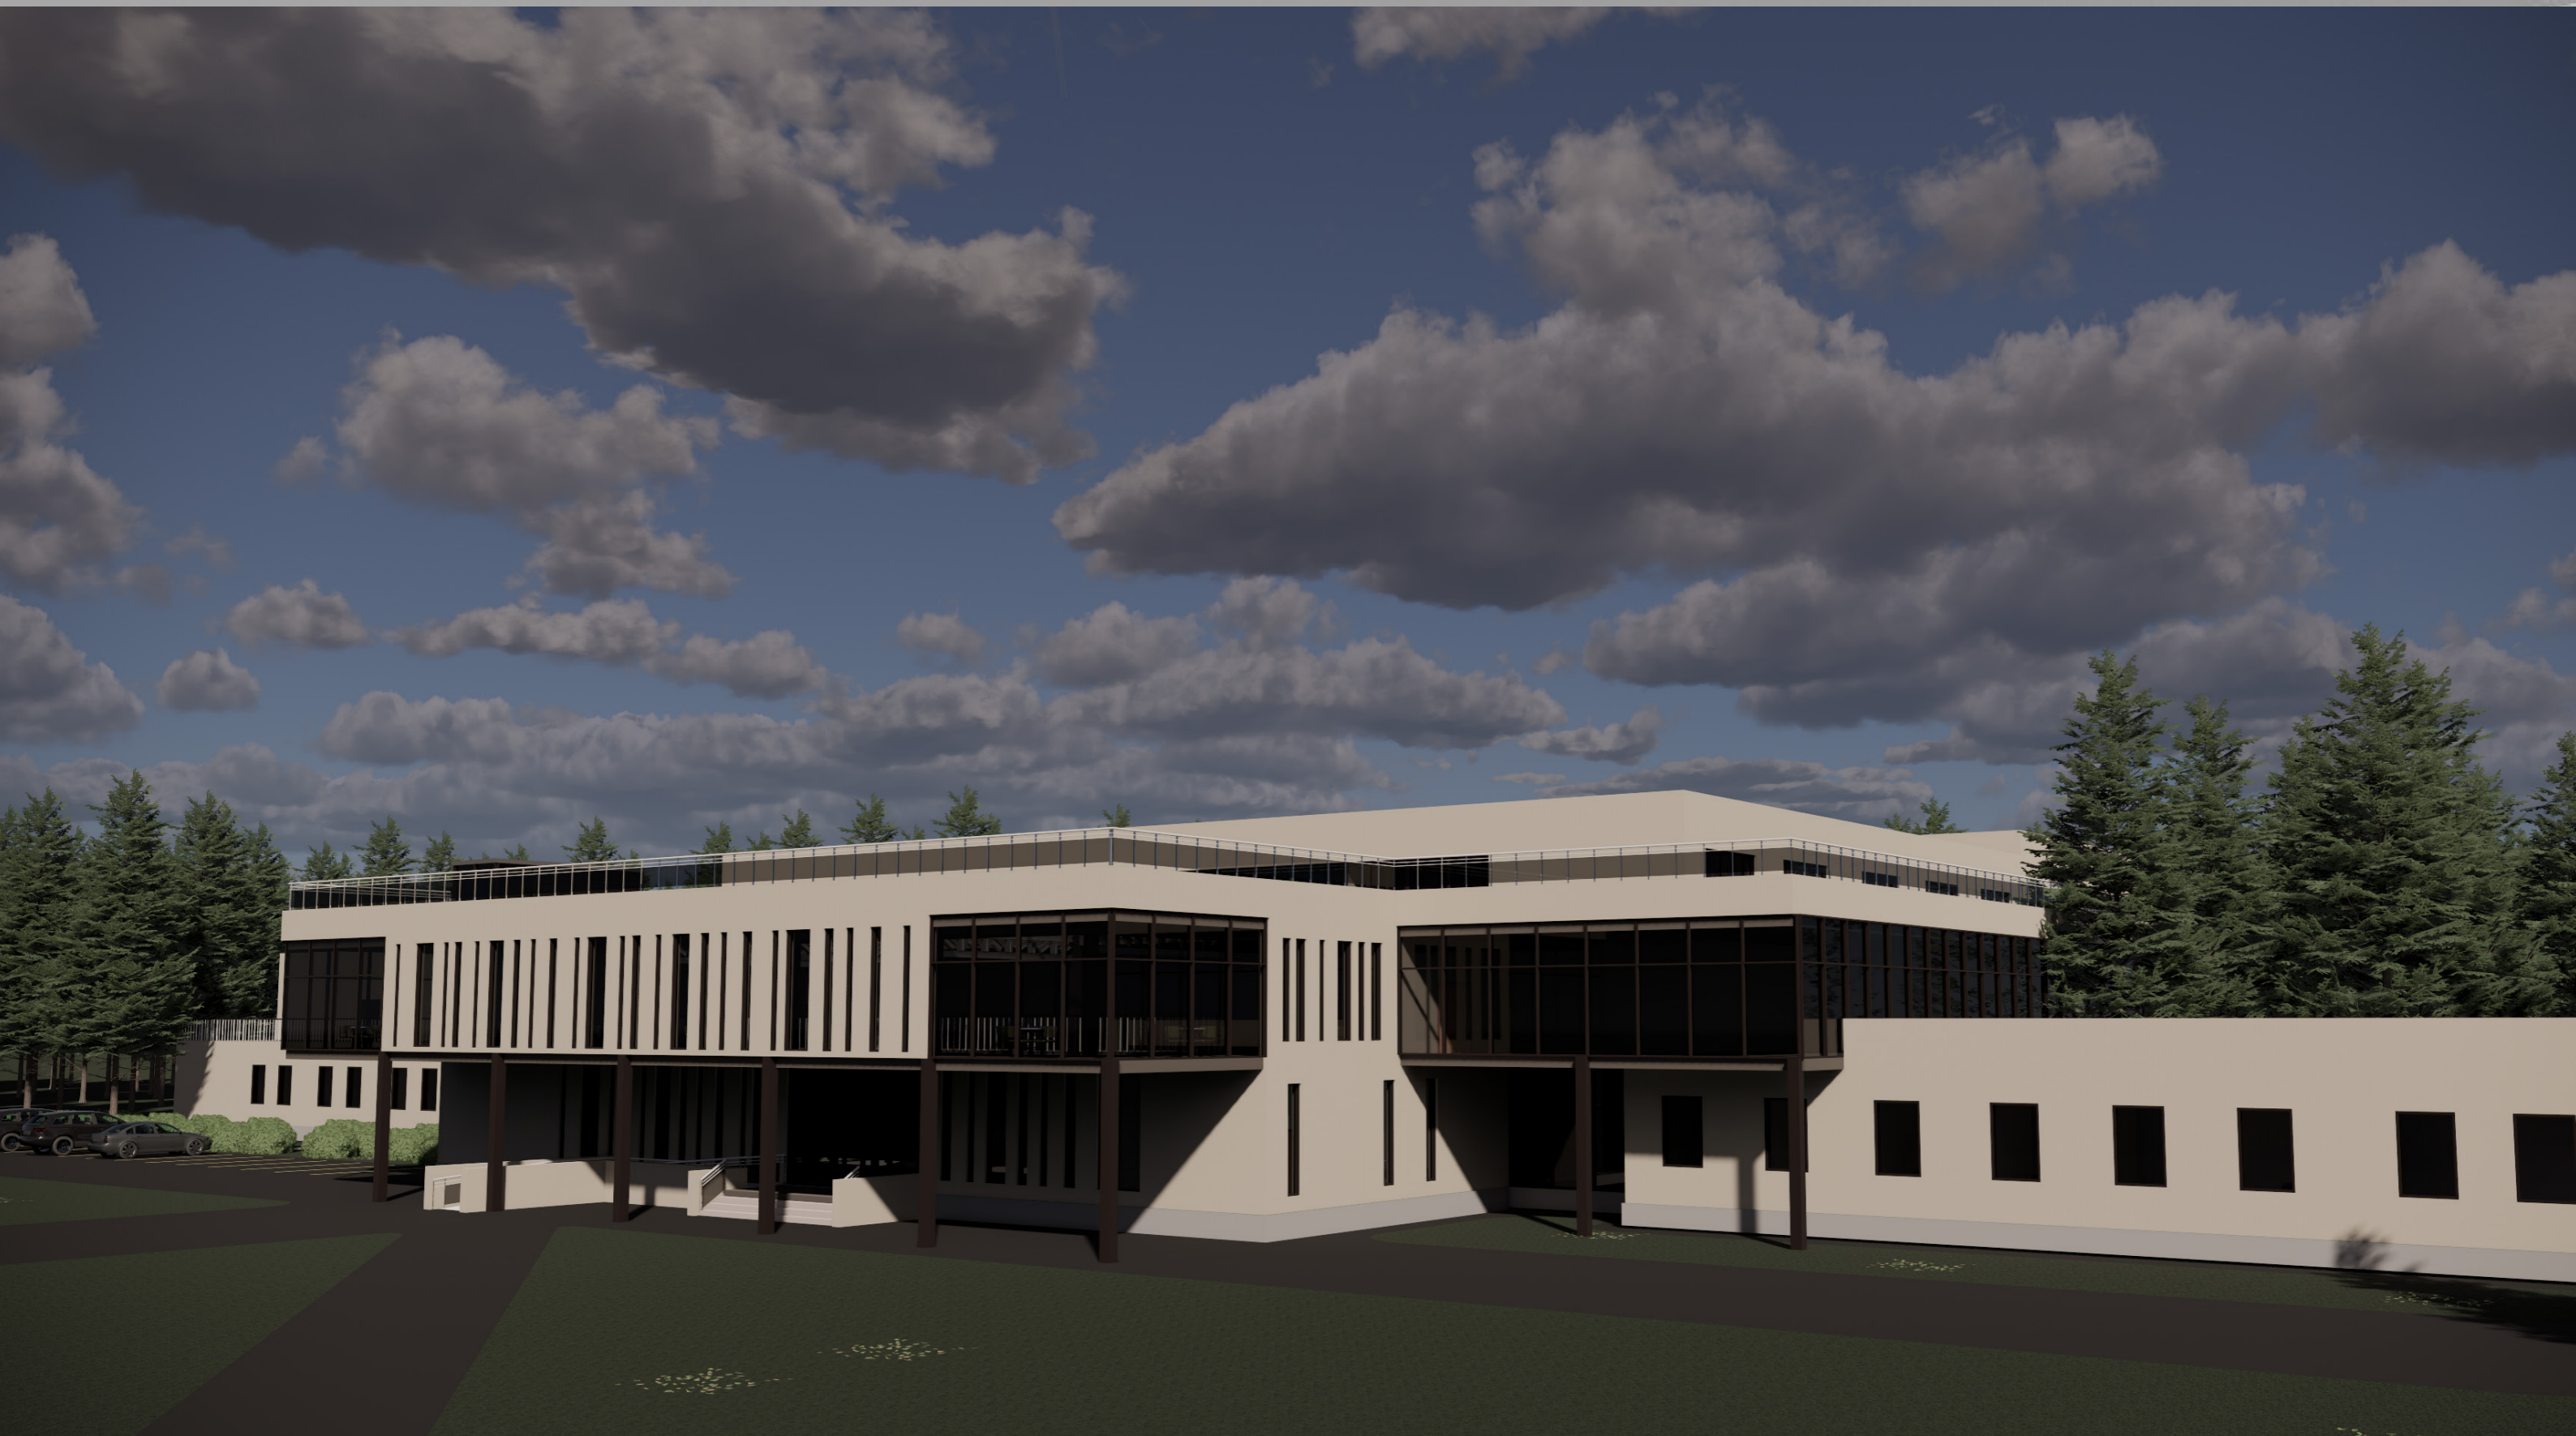

ДЯКУЮ ЗА УВАГУ