

АТЕСТАЦІЙНА РОБОТА
НА ЗДОБУТТЯ ОВІТНЬОГО СТУПЕНЯ БАКАЛАВР

на тему:

Реабілітаційний комплекс для військових у місті Ірпінь
Київської області



Виконала: студентка групи Арх-45
191, "Архітектура та містобудування"

Грязнова Анна Андріївна

Керівник: **Сєдак Олександр Ігорович**



Рецензент кафедра ДАС

Київ - 2023


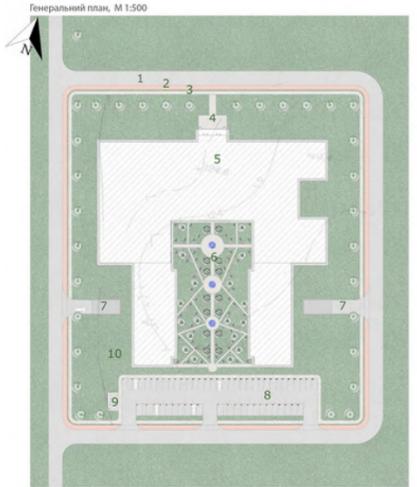
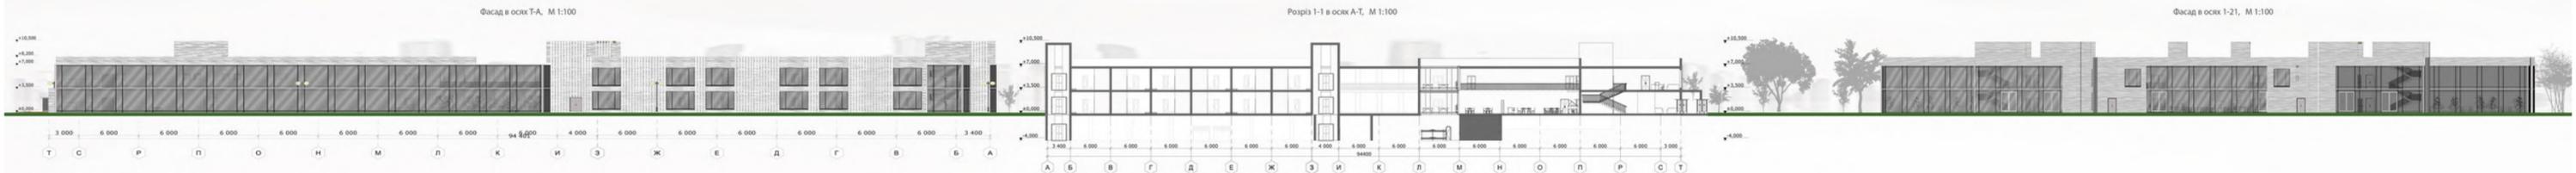


Експлікація до Генерального плану

- 1- Проїзна частина
- 2- Велодоріжка
- 3- Тротуар
- 4- Головний вхід
- 5- Проектна споруда
- 6- Сквер
- 7- Зайзд./В'їзд з підземного паркінгу
- 8- Наземна парковка
- 9- Місце для сміттєвих контейнерів
- 10- Вітряна зона/газон

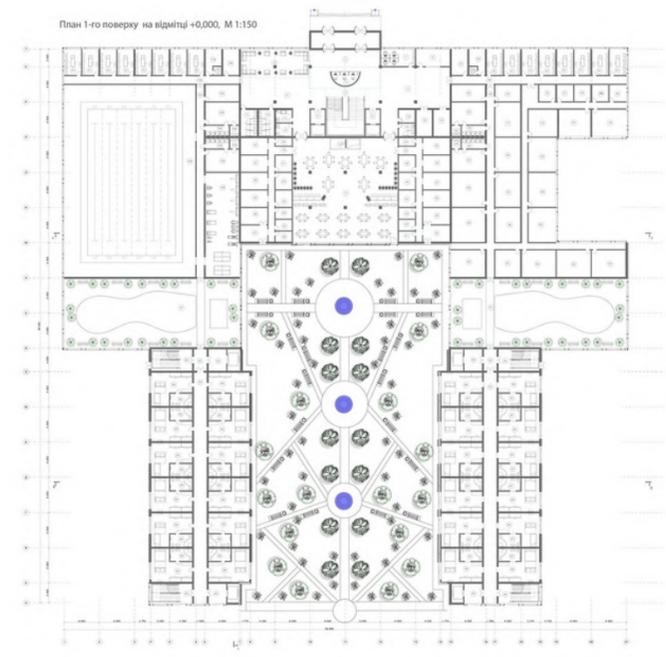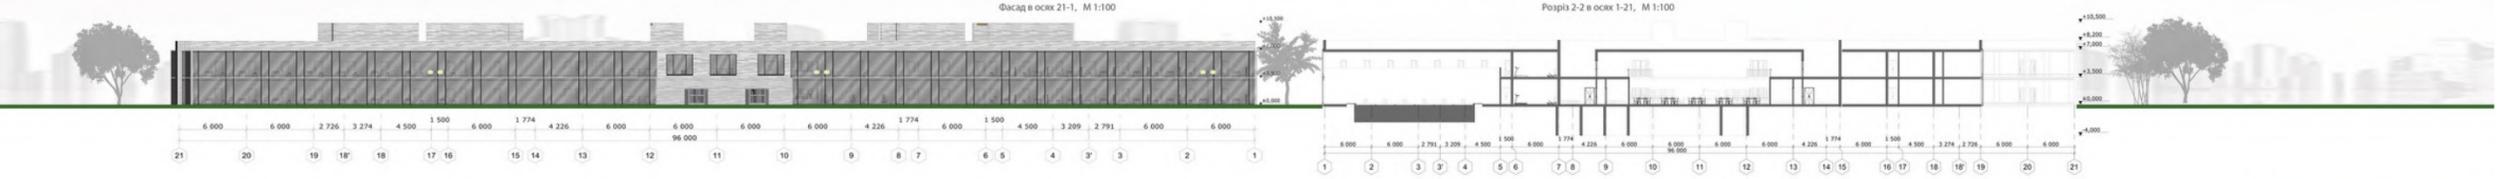

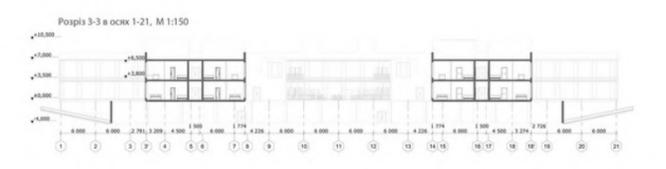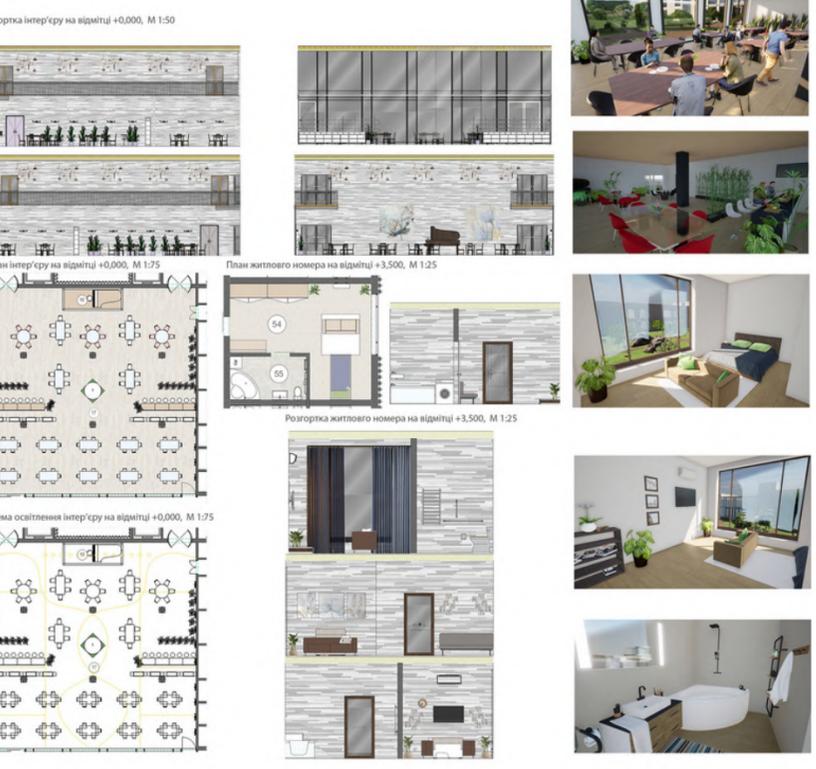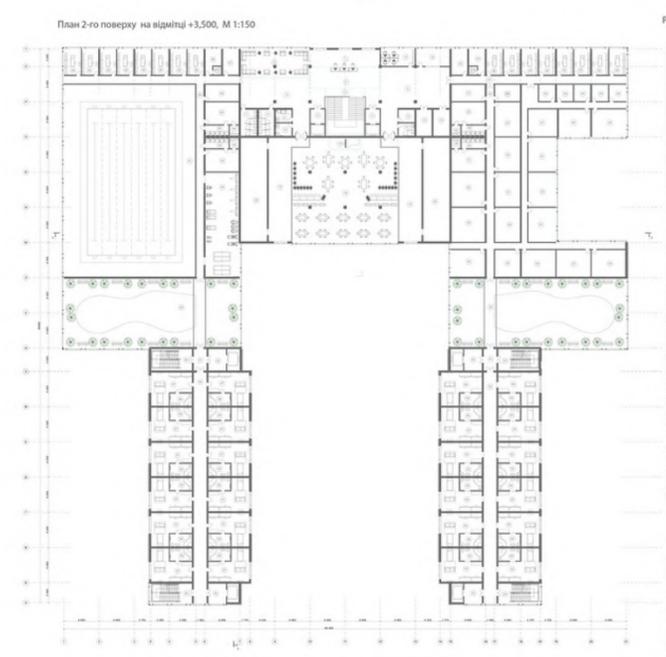

РЕАБІЛІТАЦІЙНИЙ ЦЕНТР ДЛЯ ВІЙСЬКОВИХ У МІСТІ ІРПІНЬ, КИЇВСЬКОЇ ОБЛАСТІ





СИТУАЦІЙНИЙ ПЛАН

0 5 10 15 20

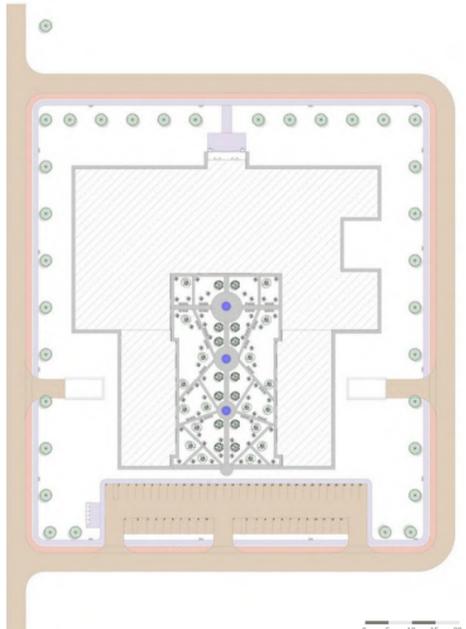


СХЕМА ТРАНСПОРТНО-ПІШОХІДНИХ ПОТОКІВ

0 5 10 15 20

- Проїзна частина
- Тротуар
- Велодоріжка
- Паркова доріжка


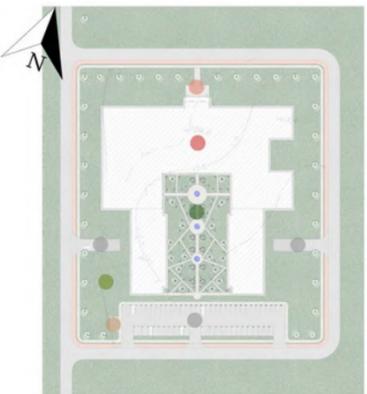


СХЕМА ФУНКЦІОНАЛЬНОГО ЗОНУВАННЯ


- Громадська споруда
- Зона великого скупчення людей
- Паркова зона
- Відкрита зона для відпочинку (газон)
- Транспортна зона / Виїзд з паркінгу
- Господарська зона

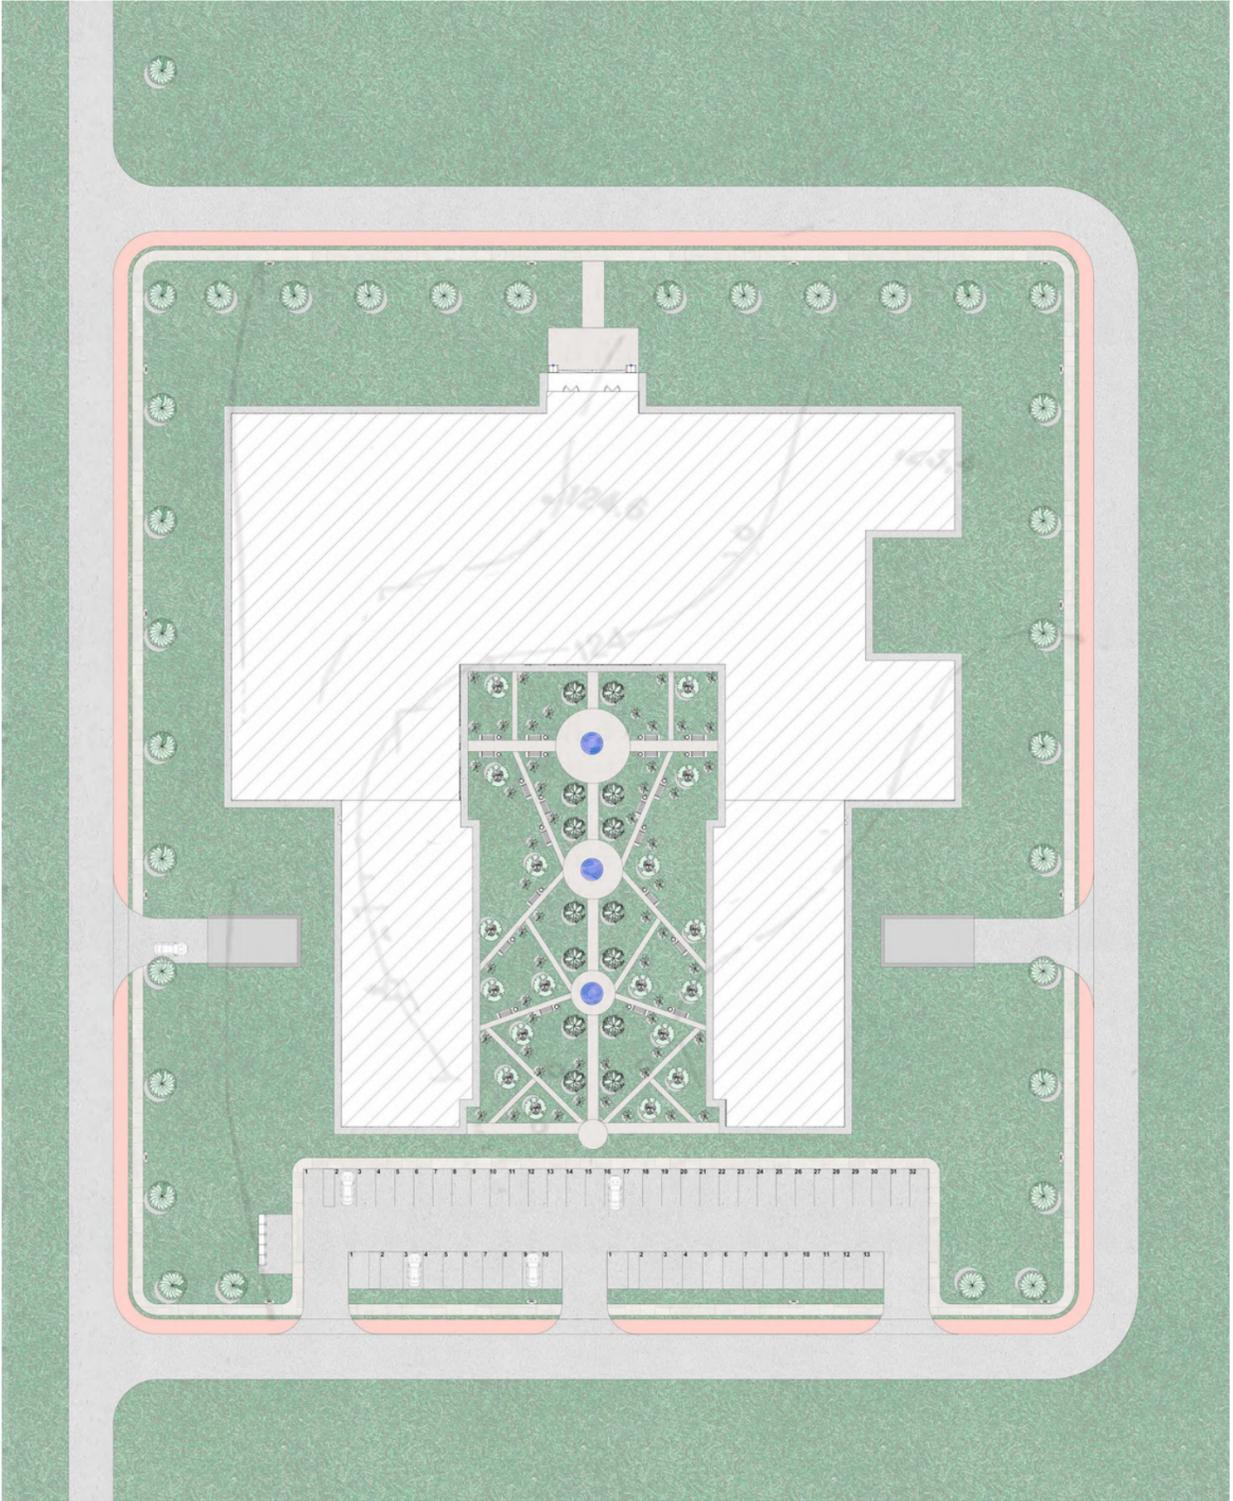


ГЕНЕРАЛЬНИЙ ПЛАН

0 5 10 15 20

ФАСАД В ОСЯХ Т-А

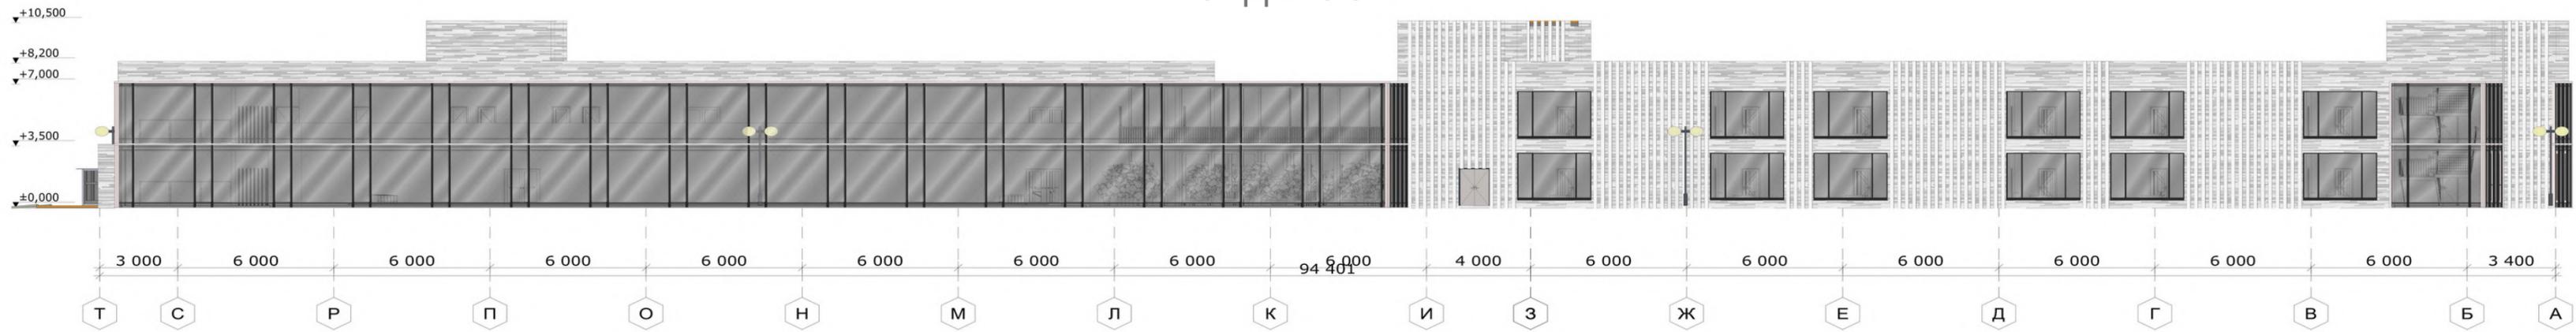


План 1-го поверху на відмітці +0,000, М 1:150

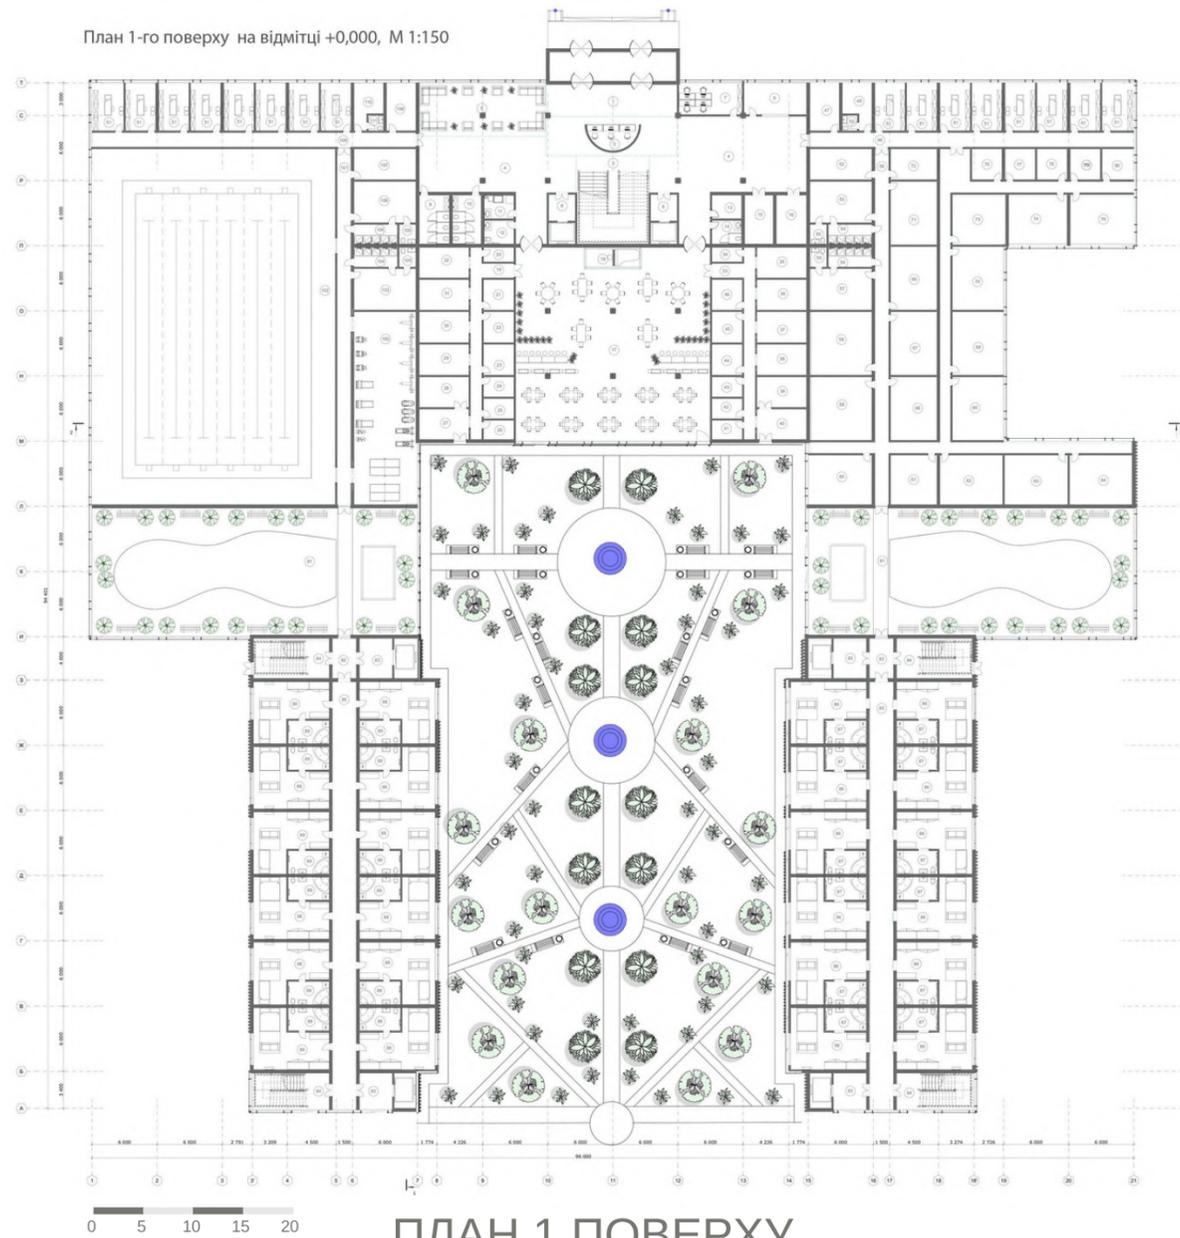

ПЛАН 1 ПОВЕРХУ


ЕКСПЛІКАЦІЯ 1 ПОВЕРХУ

- 1 Вестибюль
- 2 Хол
- 3 Рекреація
- 4 Гардеробна
- 5 Ресепшн
- 6 Кімната охорони
- 7 Обідня зала
- 8 Кухня
- 9 Підсобні приміщення
- 10 Інвентарна
- 11 Склад
- 12 Адміністративні кабінети
- 13 Кабінети лікарів
- 14 Масажні кабінети
- 15 Терапевтичні кабінети
- 16 Басейн
- 17 Душові
- 18 Спортивний зал
- 19 Роздягальні
- 20 Житлові кімнати
- 21 Зимовий сад
- 22 Лабораторія
- 23 Процедурна
- 24 Санвузли

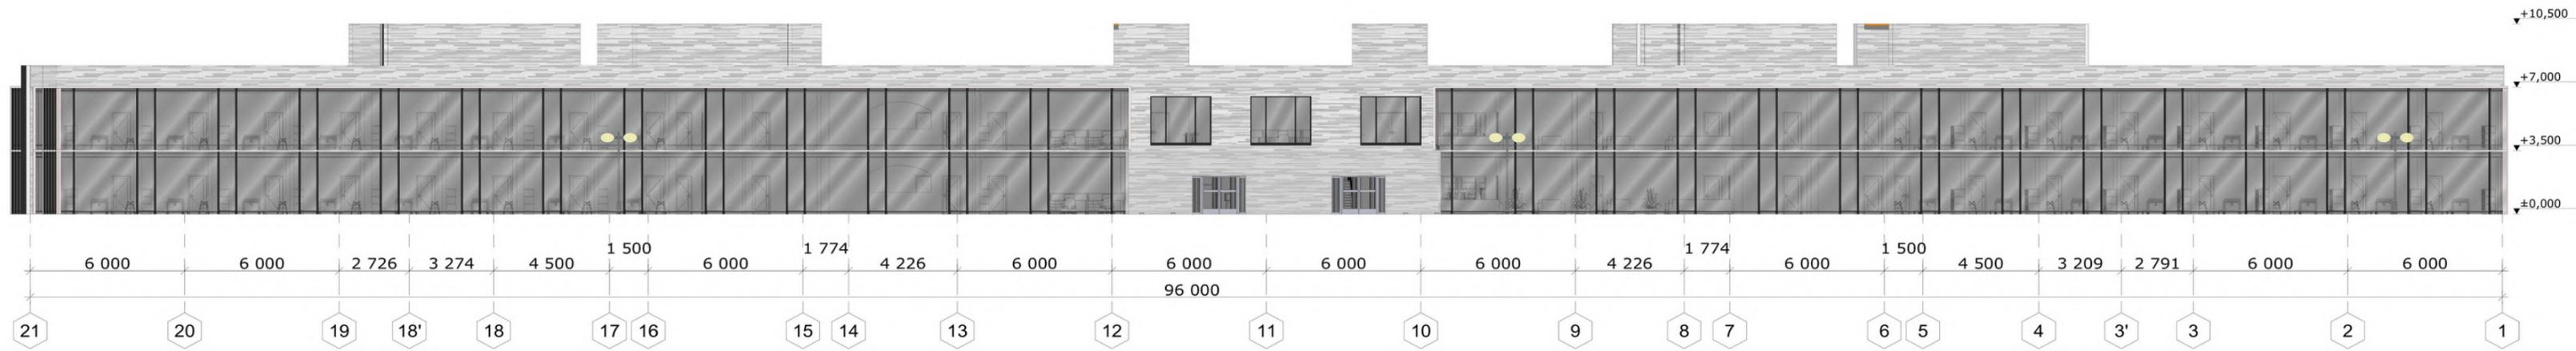

ФАСАД В ОСЯХ 21-1


План 2-го поверху на відмітці +3,500, М 1:150

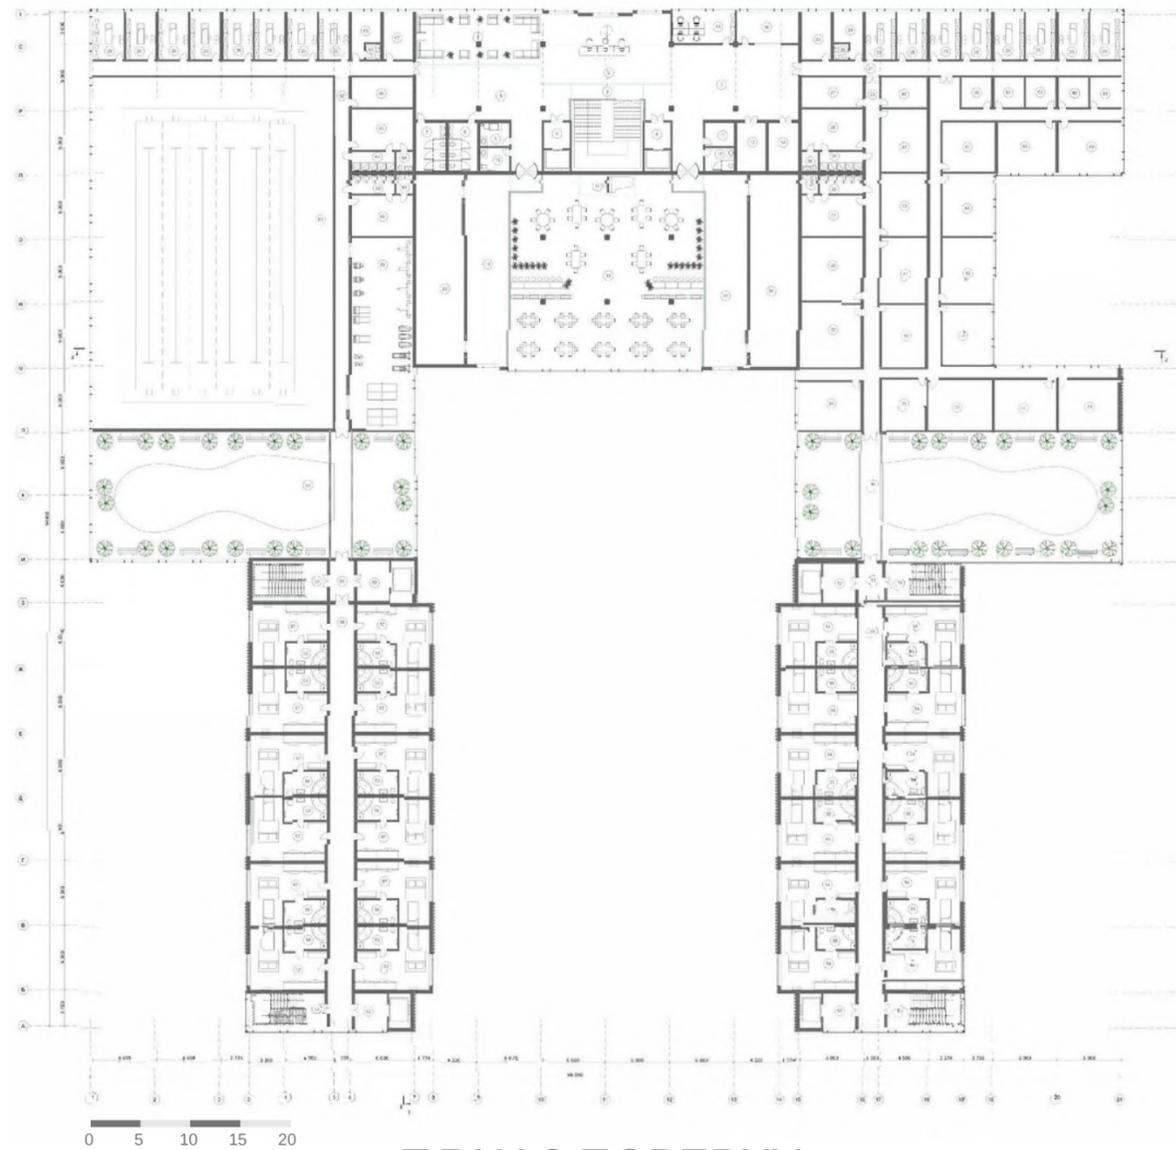


ПЛАН 2 ПОВЕРХУ

ЕКСПЛІКАЦІЯ 2 ПОВЕРХУ

- 1 Вестибюль
- 2 Хол
- 3 Рекреація
- 4 Гардеробна
- 5 Ресепшн
- 6 Кімната охорони
- 7 Обідня зала
- 8 Кухня
- 9 Підсобні приміщення
- 10 Інвентарна
- 11 Склад
- 12 Адміністративні кабінети
- 13 Кабінети лікарів
- 14 Масажні кабінети
- 15 Терапевтичні кабінети
- 16 Басейн
- 17 Душові
- 18 Спортивний зал
- 19 Роздягальні
- 20 Житлові кімнати
- 21 Зимовий сад
- 22 Лабораторія
- 23 Процедурна
- 24 Санвузли

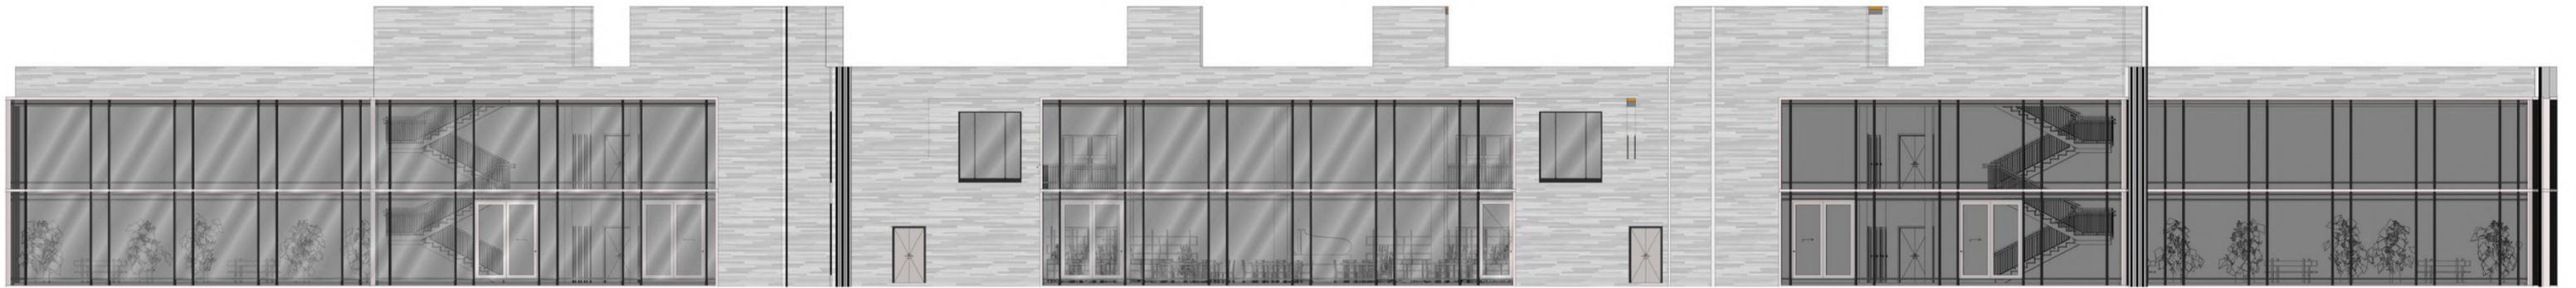


ФАСАД В ОСЯХ 21-1

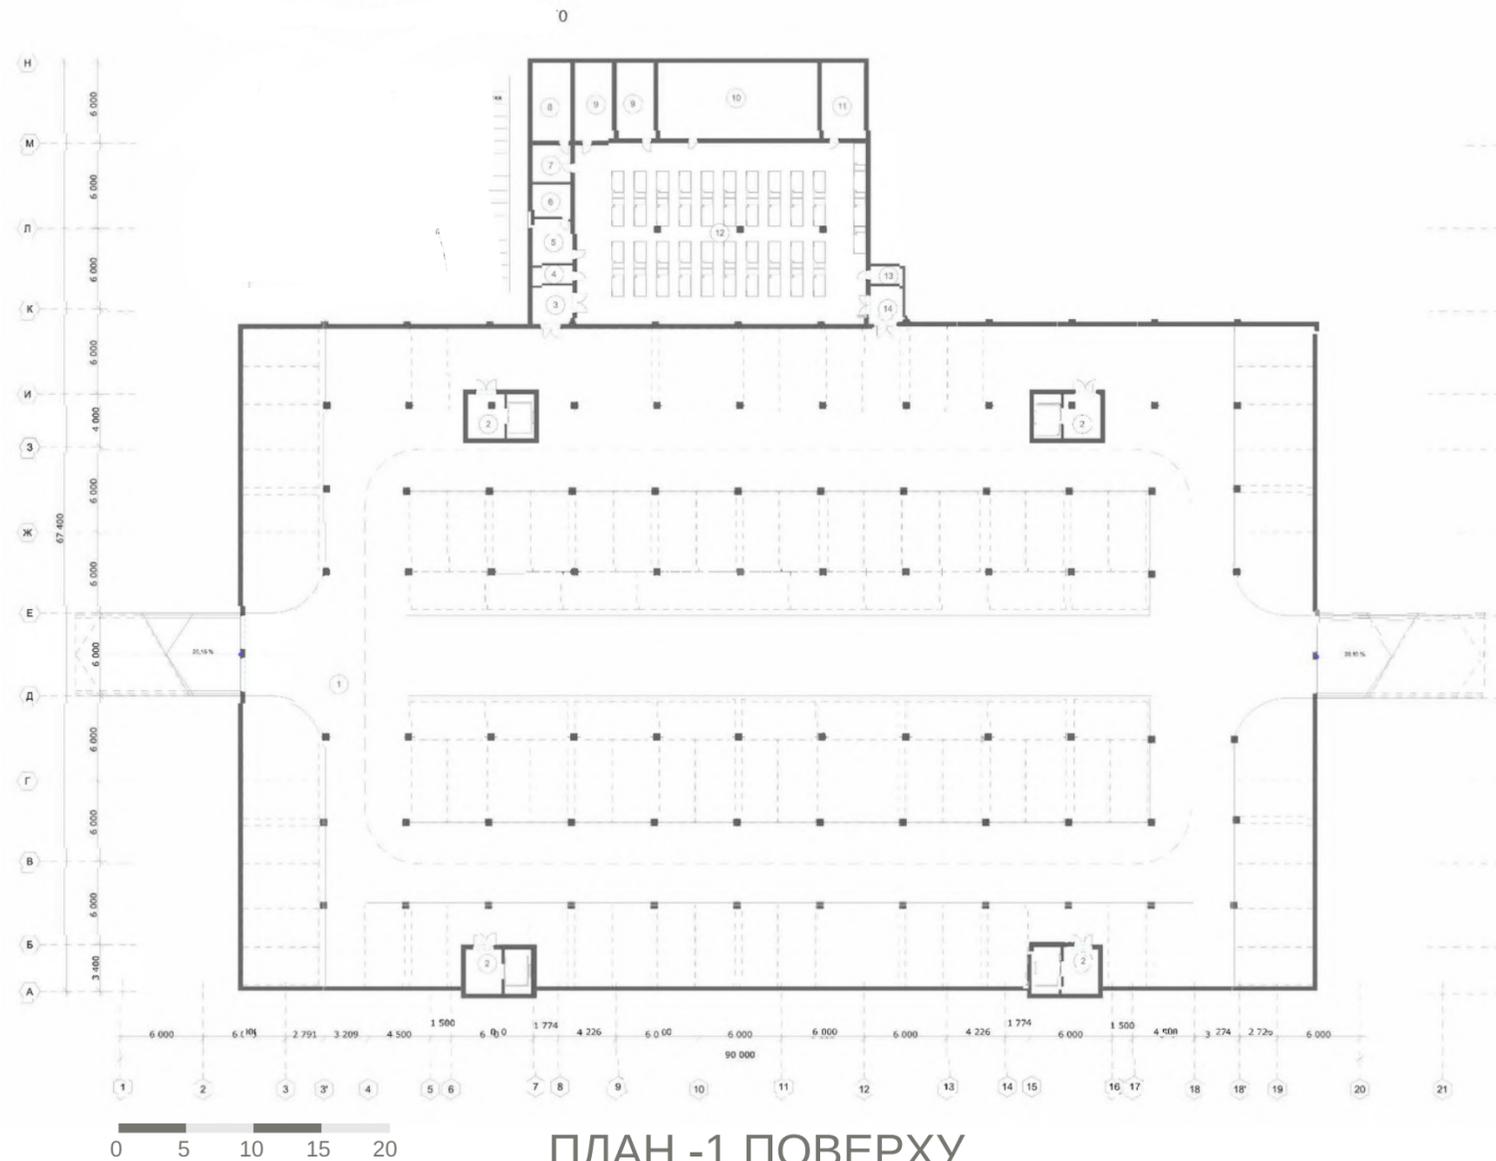


ЕКСПЛІКАЦІЯ -1 ПОВЕРХУ

№	Найменування	Площа	Примітка
1	Паркінг	3 606,23	
2	Ліфтова	60,26	4 шт.
3	Тамбур	7,27	
4	Приміщення для зберігання брудного одягу	3,58	
5	Пункт управління	8,85	
6	Вузол зв'язку	6,99	
7	Тамбур ДЕС	7,39	
8	Дизельна електростанція	15,65	
9	С/В	30,55	
10	Фільтрово-вентеляйне приміщення	65,37	
12	Сховище	271,16	
13	Електрощитова	3,22	
14	Санітарний пост	6,44	
		4 110,34 м²	


РОЗРІЗ В ОСЯХ А-Т

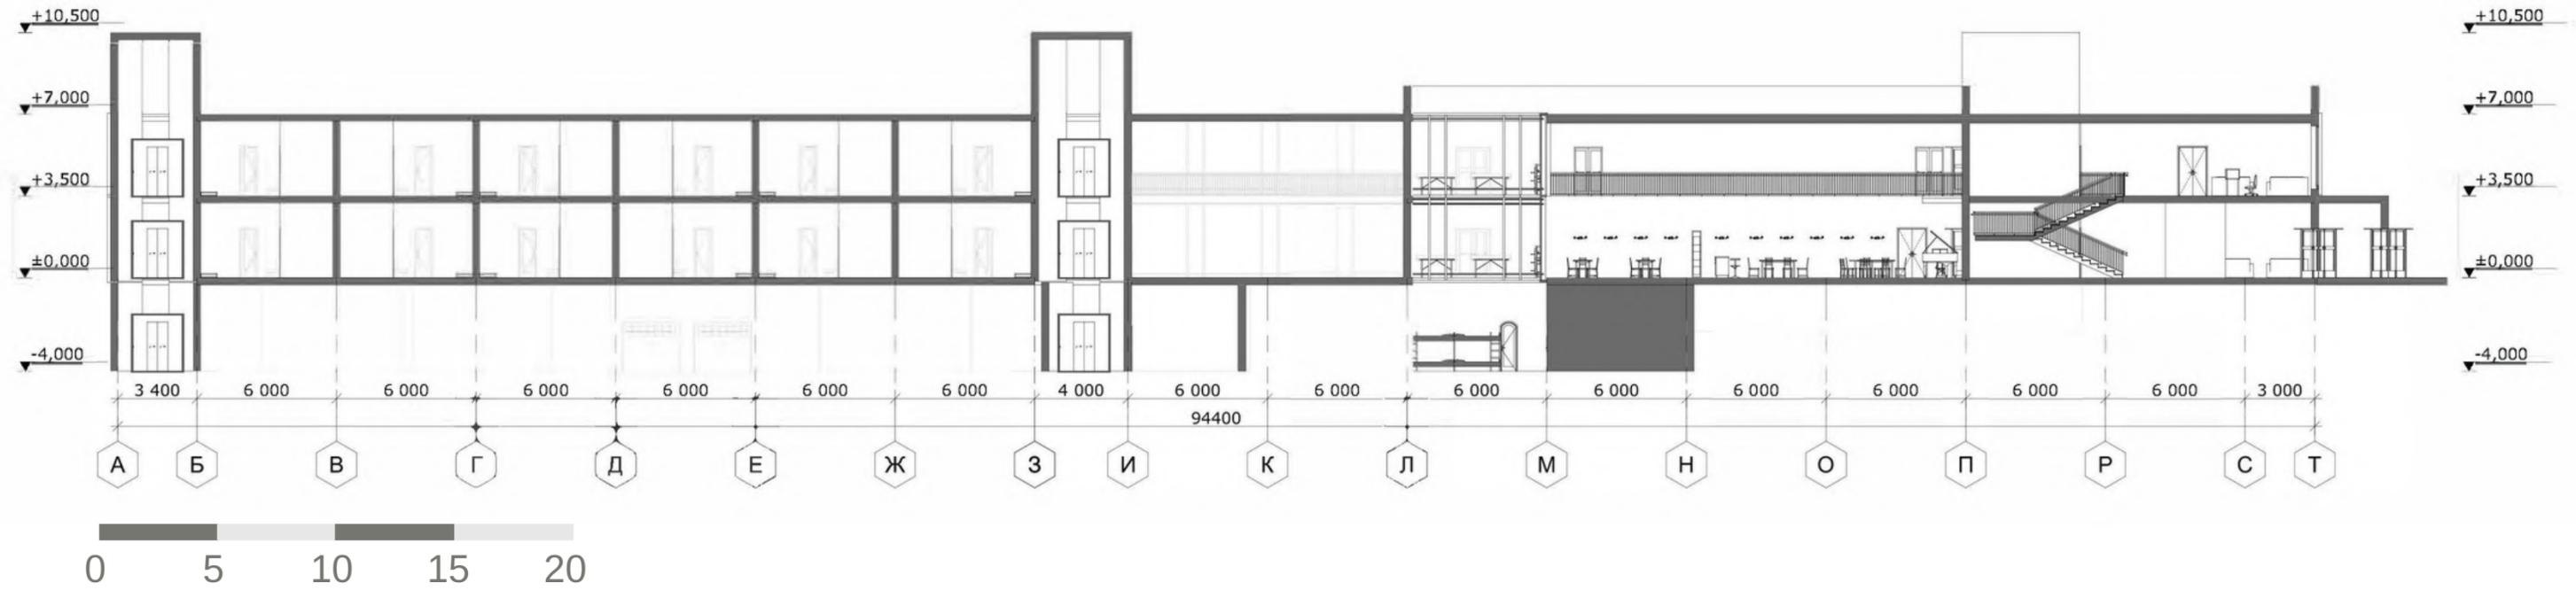

РОЗРІЗ В ОСЯХ 1-21

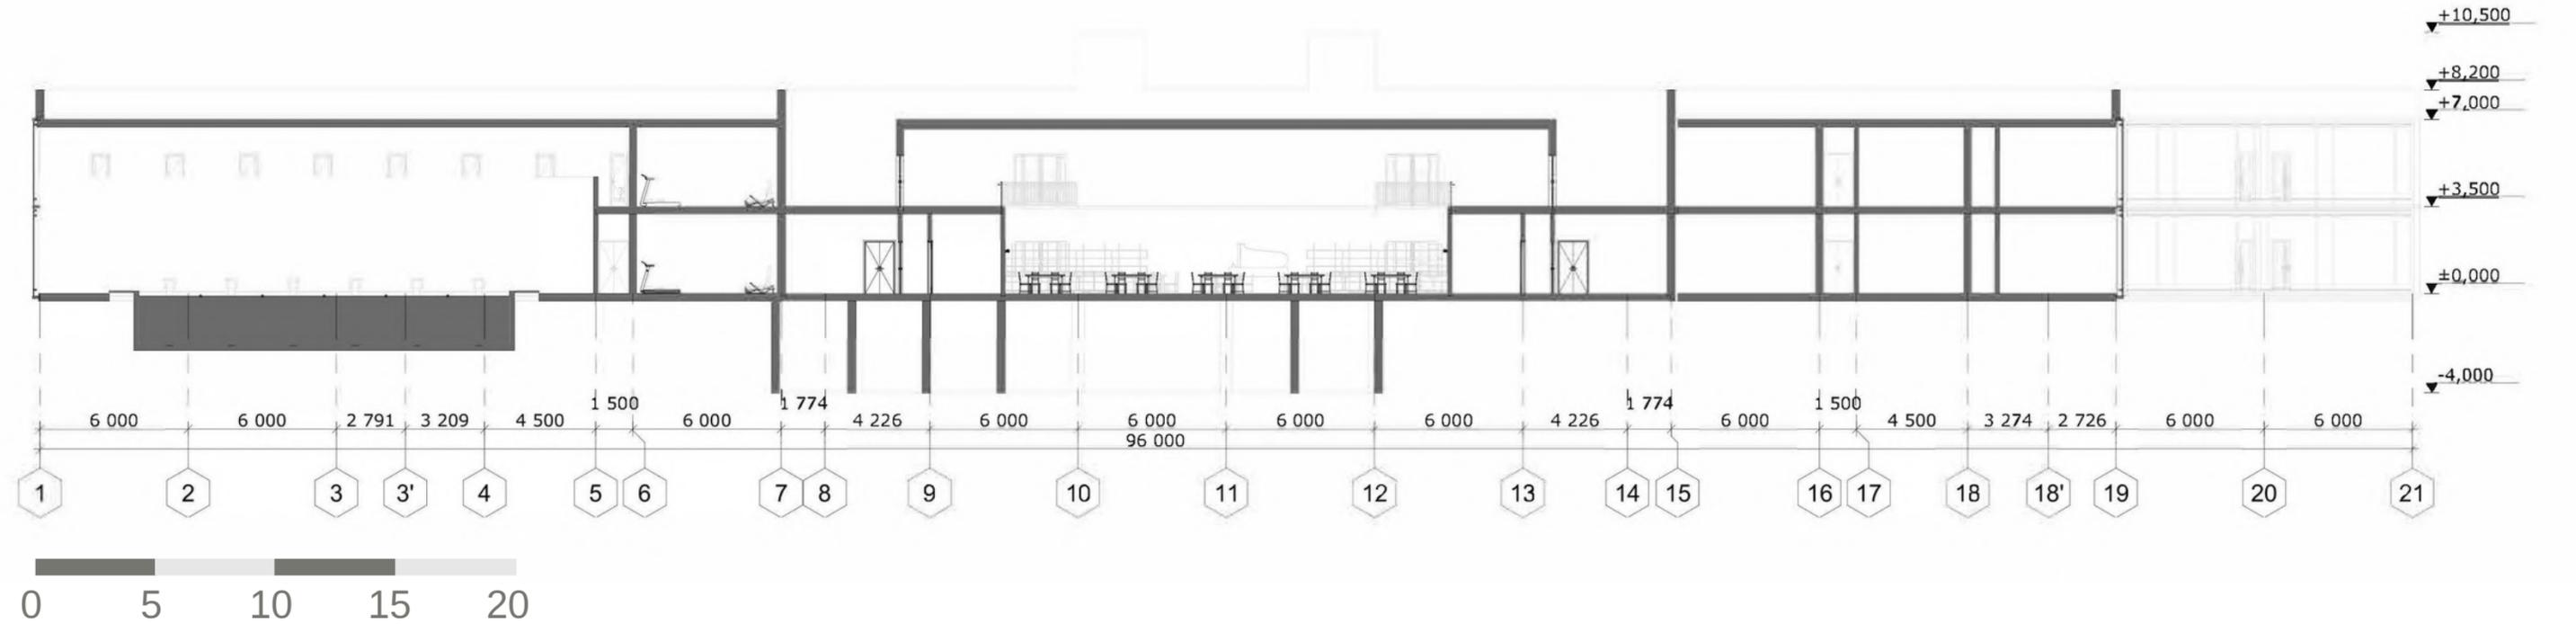



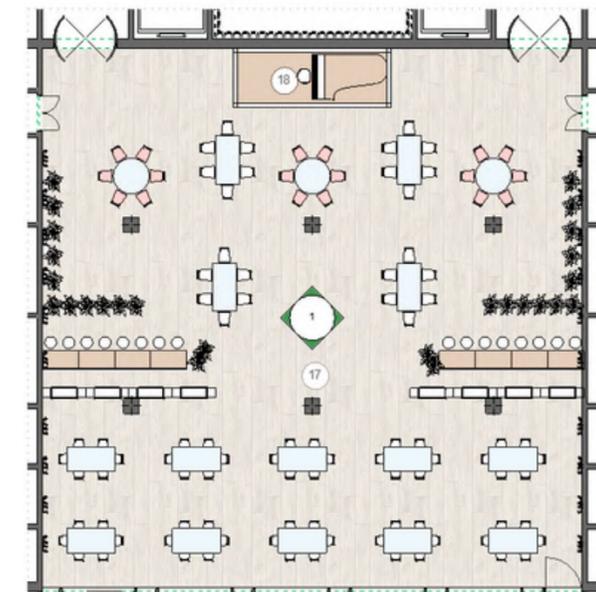

ПЛАН ПІДЛОГИ





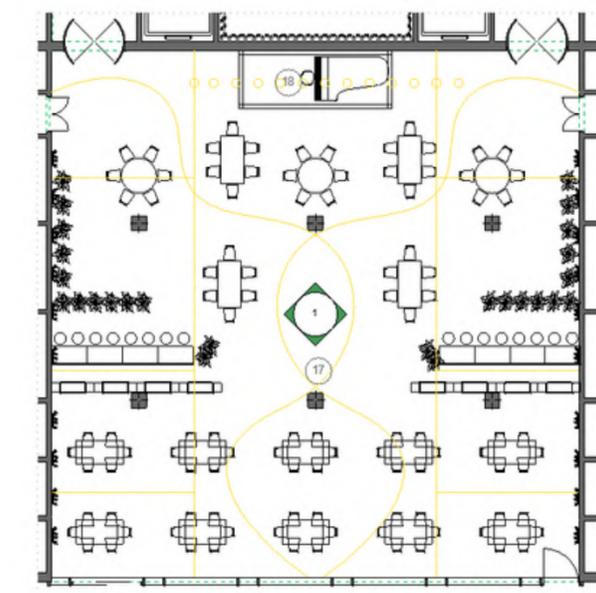


СХЕМА ОСВІТЛЕННЯ

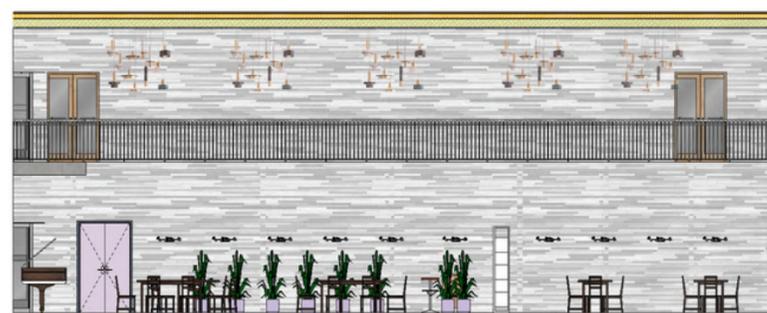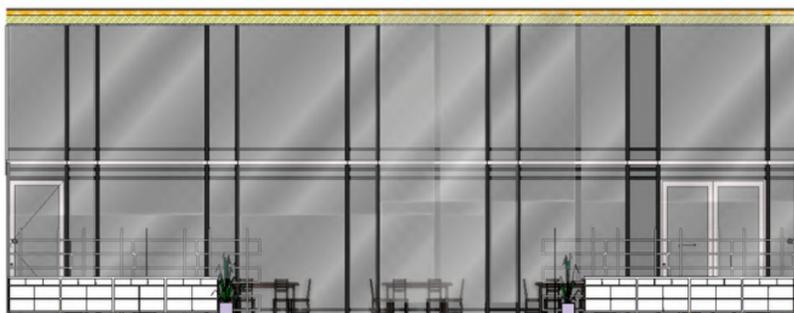
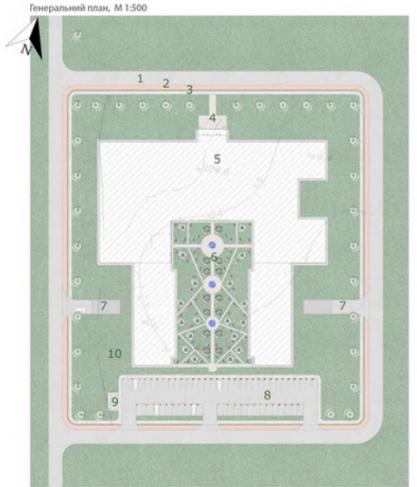


РОЗГОРТКА




РОЗГОРТКА

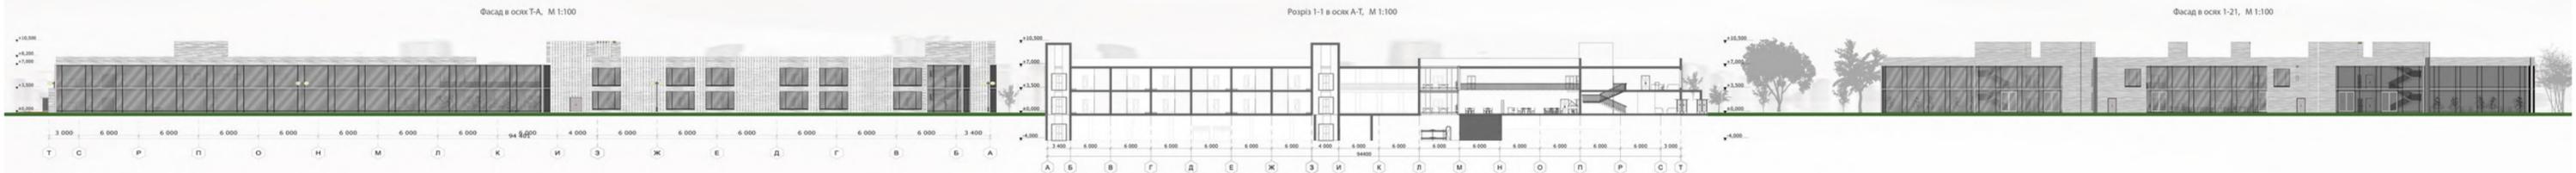

- Експлікація до Генерального плану
- 1- Проїзна частина
 - 2- Велодоріжка
 - 3- Тротуар
 - 4- Головний вхід
 - 5- Проектна споруда
 - 6- Сквер
 - 7- Зайзд./В'їзд з підземного паркінгу
 - 8- Наземна парковка
 - 9- Місце для смітєвих контейнерів
 - 10- Вітряна зона/газон

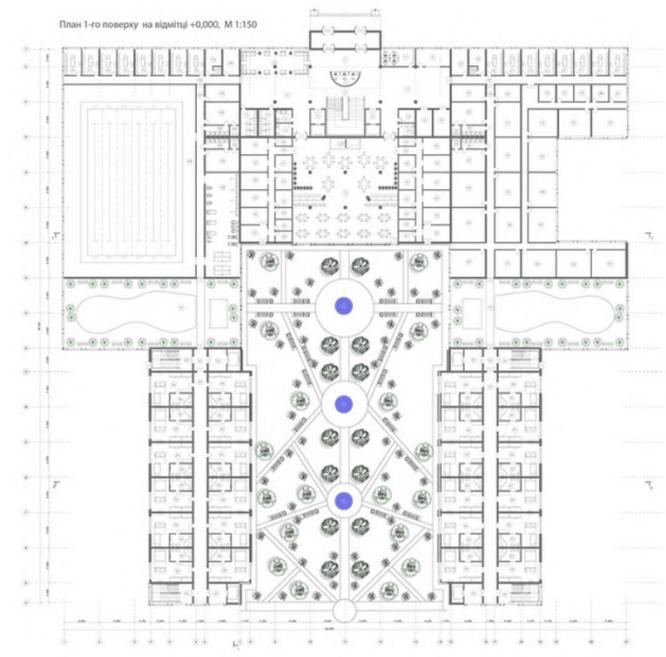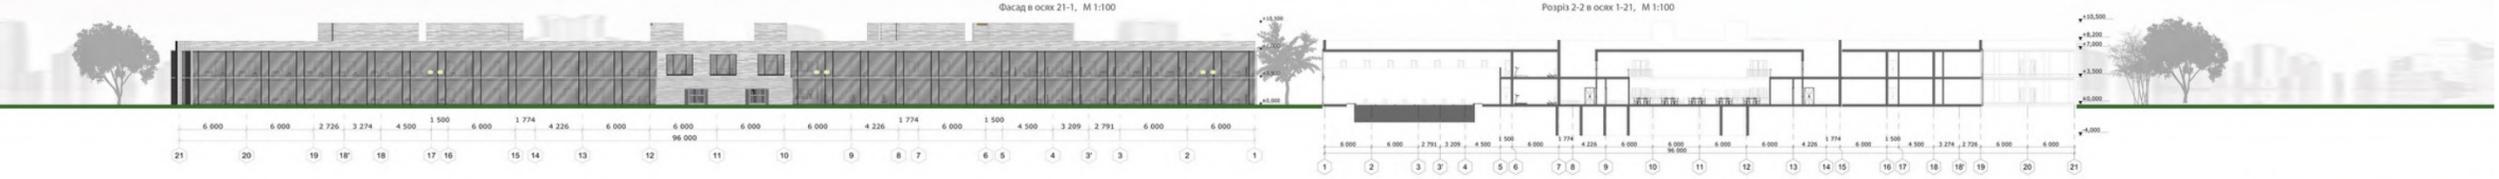


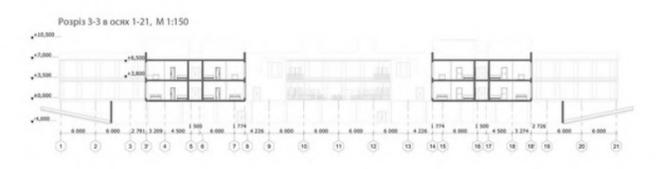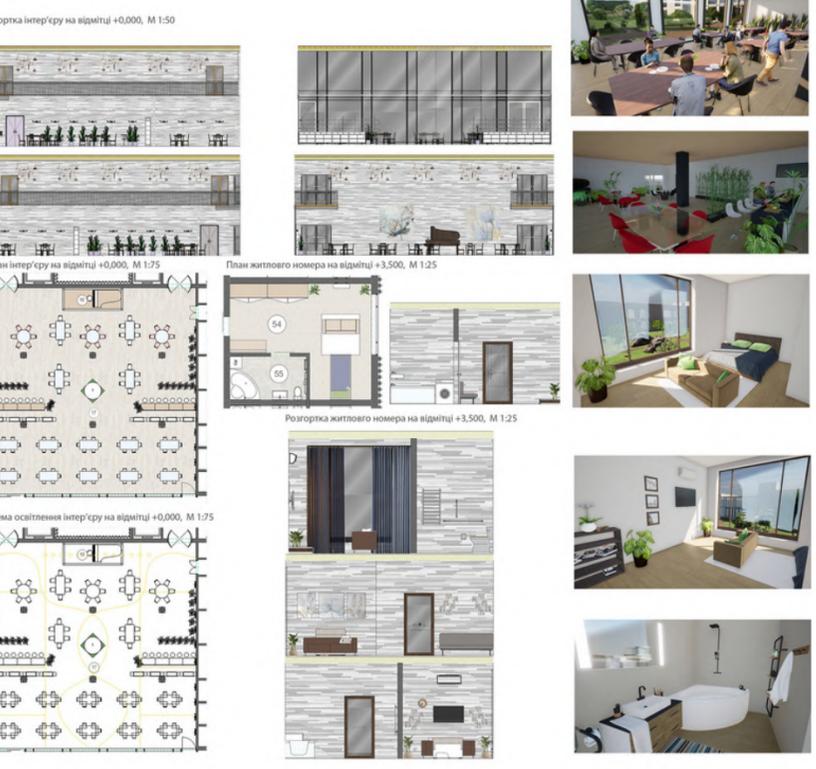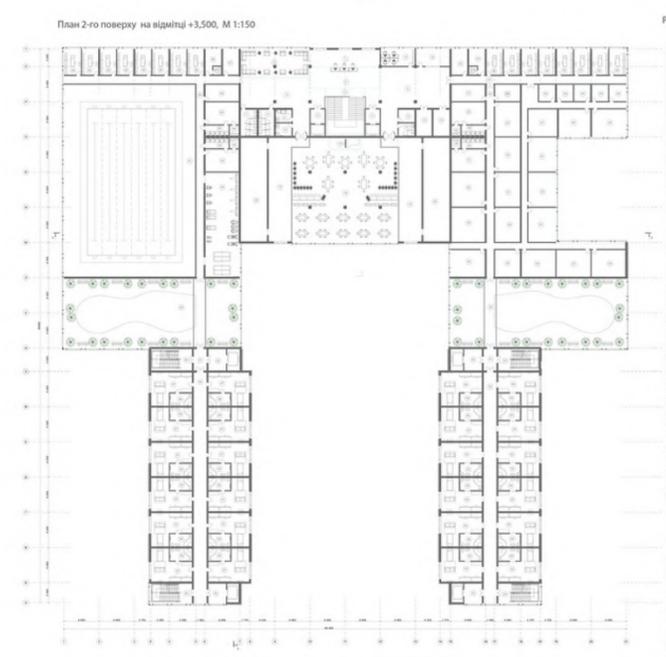

РЕАБІЛІТАЦІЙНИЙ ЦЕНТР ДЛЯ ВІЙСЬКОВИХ У МІСТІ ІРПІНЬ,
КИЇВСЬКОЇ ОБЛАСТІ

