

АТЕСТАЦІЙНА РОБОТА
НА ЗДОБУТТЯ ОСВІТНЬОГО СТУПЕНЯ БАКАЛАВРА

НА ТЕМУ:

"Пансіонат для людей похилого віку у м. Київ"

Загальним обсягом 8 аркушів формату А1, пояснювальна записка 60с.

Виконав: студент групи АРХ-21-1Б
191"Архітектура та містобудування"
(шифр і назва спеціальності)

Нескорожена Людмила Євгеніївна
(прізвище, ім'я, по батькові)





Керівники: доц. Сєдак Олександр Ігорович
доц. Лисюк Геннадій Григорович
(наук. ступінь, посада, прізвище, ім'я, по батькові)

Пансіонат для людей похилого віку в м. Київ

Виконав: студент АРХ.фак. КНУБА групи МБ 21-1Б Нескоромна Людмила Євгенівна
 Керівник: Седак Олександр Ігорович



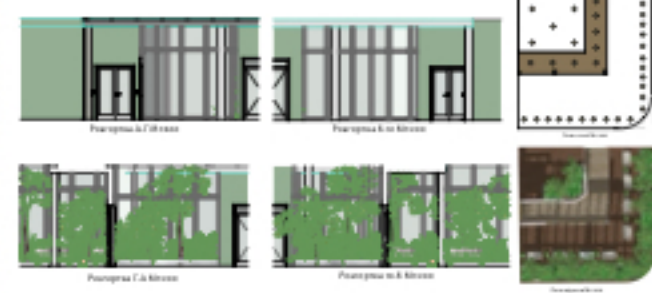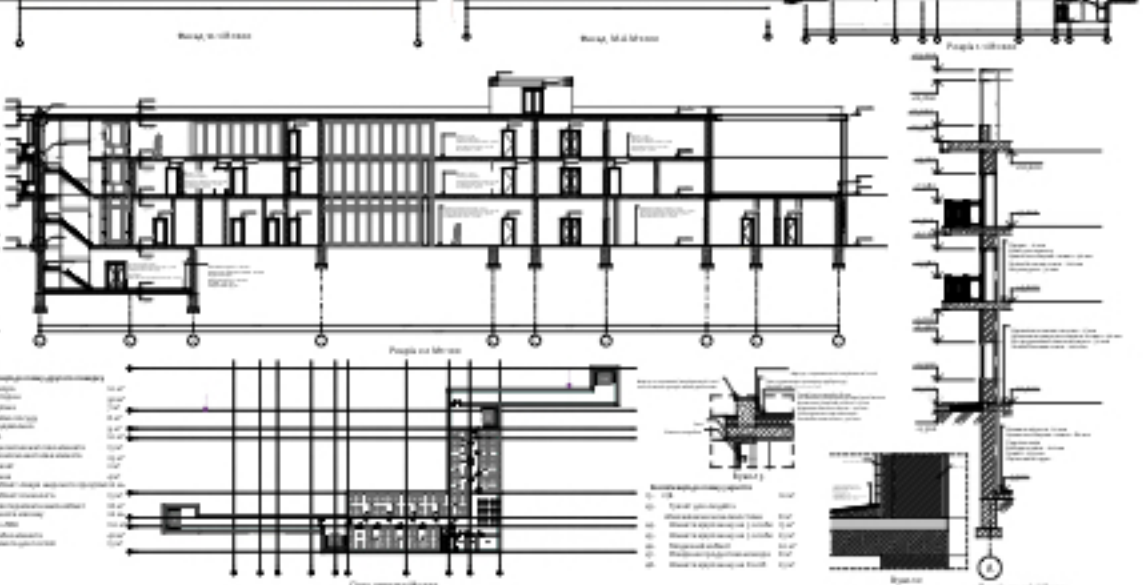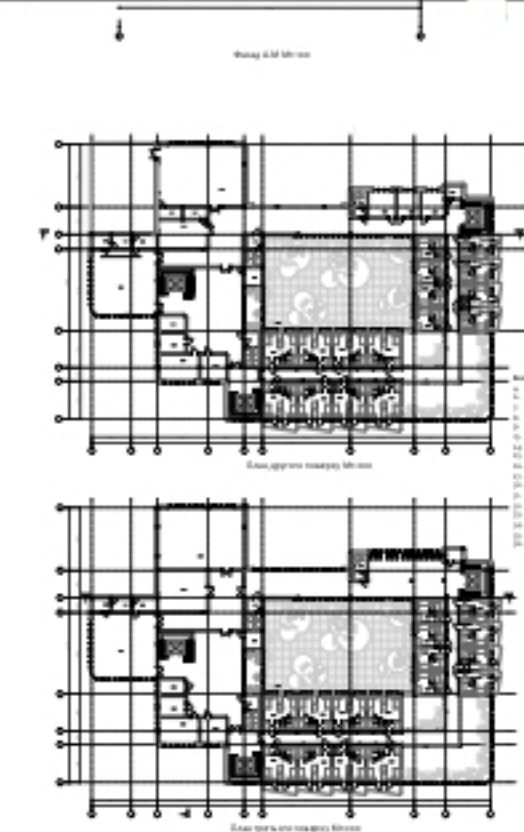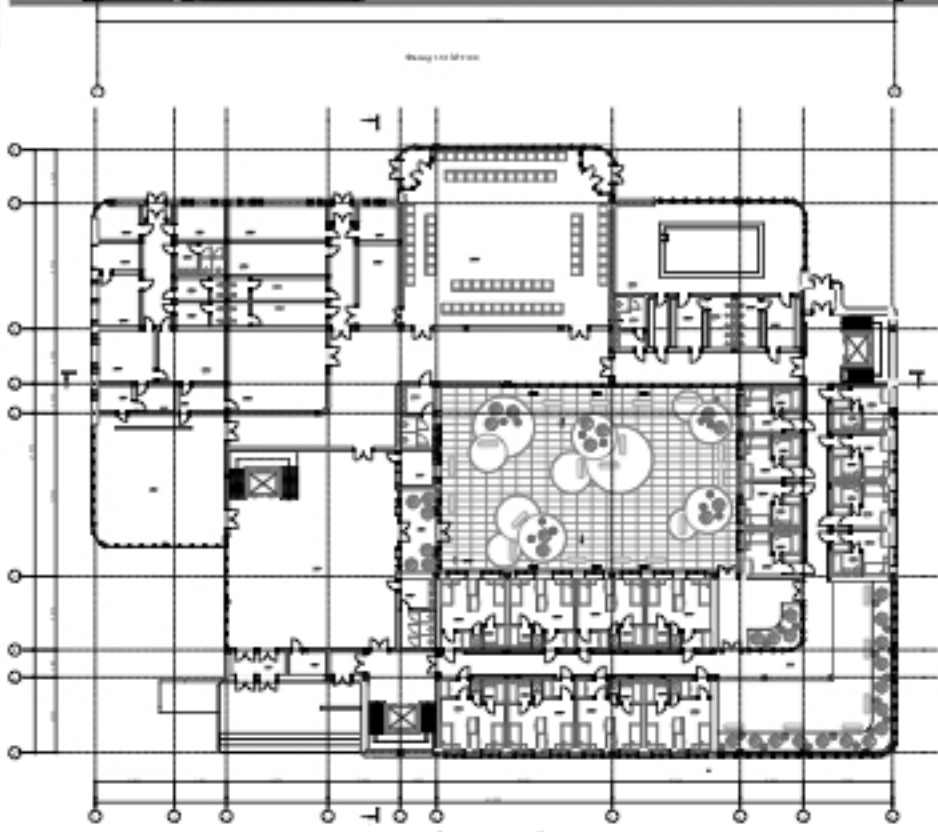





Містобудівне рішення



Умовні позначення до ситуаційного плану

- Ділянка проектування
- Існуючі будівлі
- Дороги

Експлікація до ситуаційного плану


1. Житловий масив
2. Паркова зона
3. Озеро Стиля

Експлікація до генерального плану


1. Проектована будівля
2. Зона квітників
3. Автостоянка
4. Господарча зона
5. Агрозона
6. Реабілітаційний сад
7. Літня сцена
8. Спортивний майданчик
9. Зона альтанок

Умовні позначення до генерального плану

- межі ділянки проектування
- червона лінія забудови
- зелена огорожа ділянки
- вхід в будівлю
- службовий вхід в будівлю
- вихід з укриття
- дерева, кущі
- існуючі будівлі

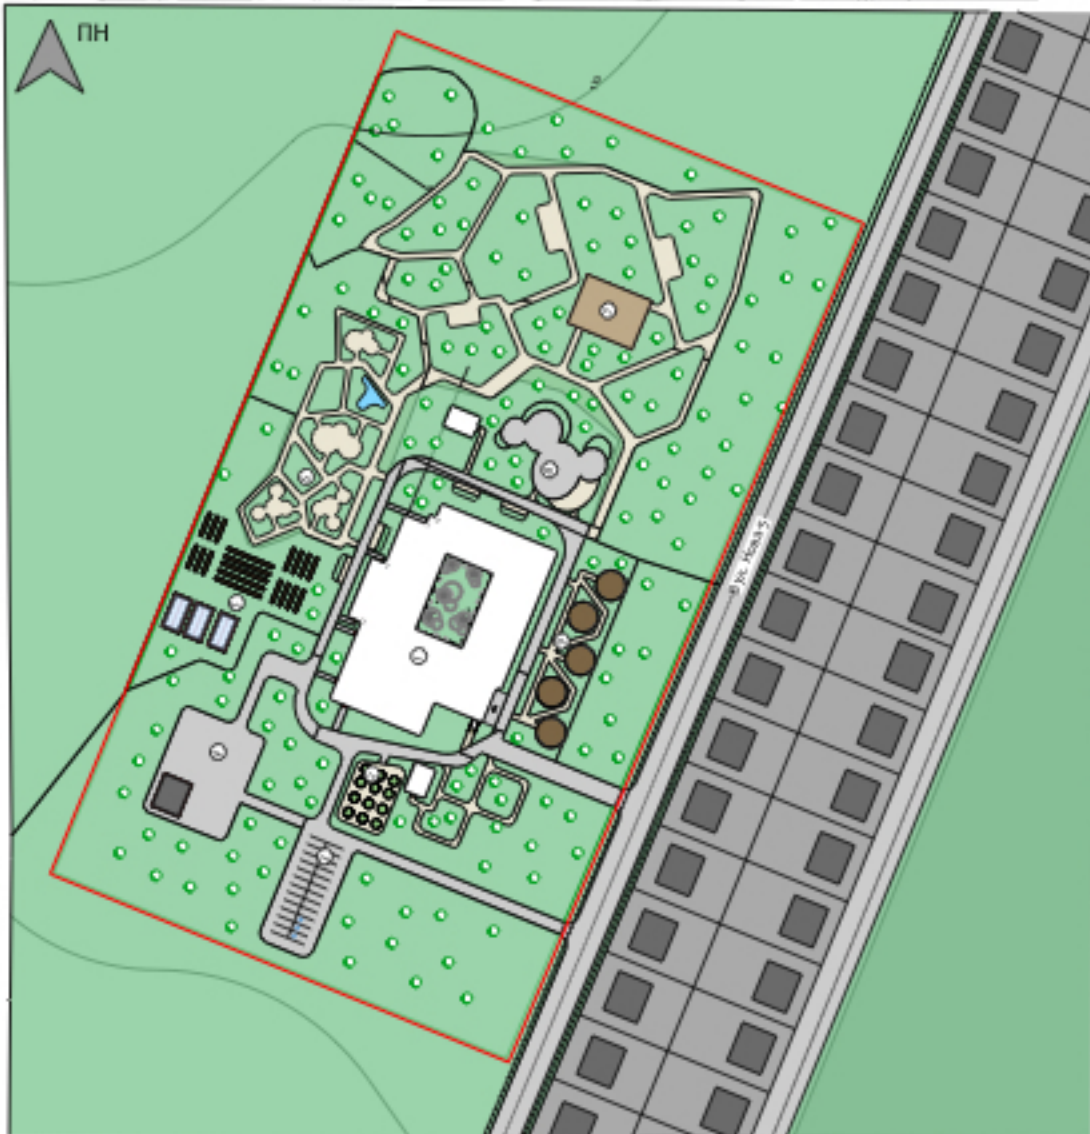


Плани поверхів

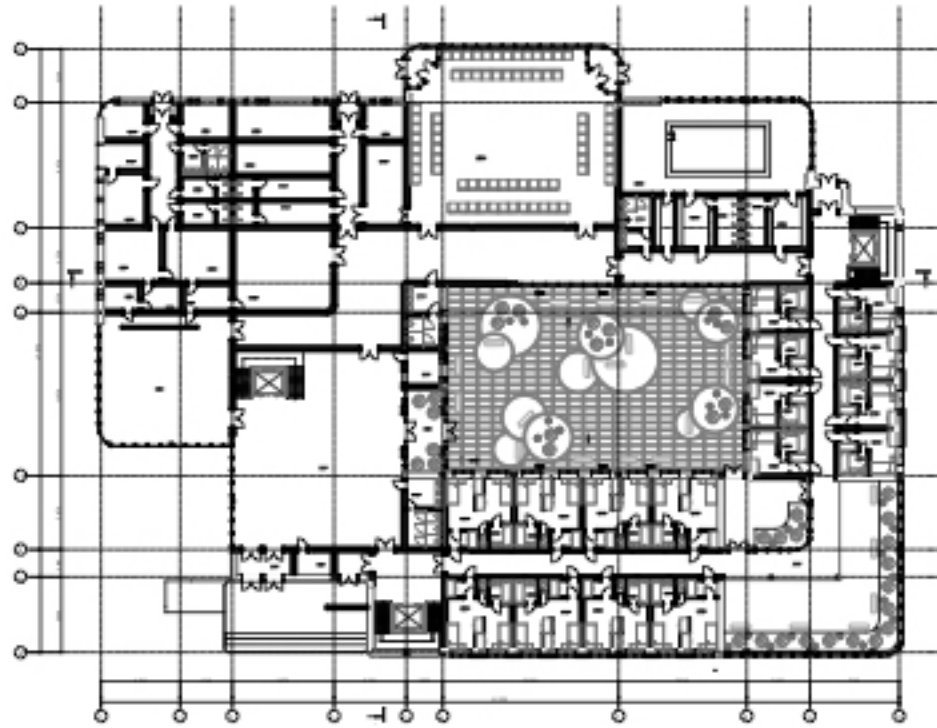

План першого поверху

Експлікація до плану першого поверху


1. Тамбур	10 м ²
2. Вестибюль	170 м ²
3. Гардеробна	7 м ²
4. Комора	10 м ²
5. Зимовий сад	145 м ²
6. Ресторан	90 м ²
7. Нарізна	7 м ²
8. Мийна посуду	8 м ²
9. Роздавальна	9 м ²
10. Холодний цех	20 м ²
11. Гарячий цех	20 м ²
12. Склад	15 м ²
13. Розвантажувальна	10 м ²
14. Кімната відпочинку для персоналу	10 м ²
15. С/В	15 м ²
16. Роздягальня для персоналу з душовими кабінами	20 м ²
17. Комора одягу та білизни	20 м ²
18. Сушильна та пральня	20 м ²
19. Складське приміщення	220 м ²
20. Універсальна зала	100 м ²
21. Басейн	15 м ²
22. Роздягальня кімната	10 м ²
23. Душова кімната	15 м ²
24. Одномісна житлова кімната	15 м ²
25. Двомісна житлова кімната	25 м ²
26. Туалет	2 м ²
27. Ванна	4 м ²
28. Буфет	40 м ²
29. Внутрішній дворик	330 м ²

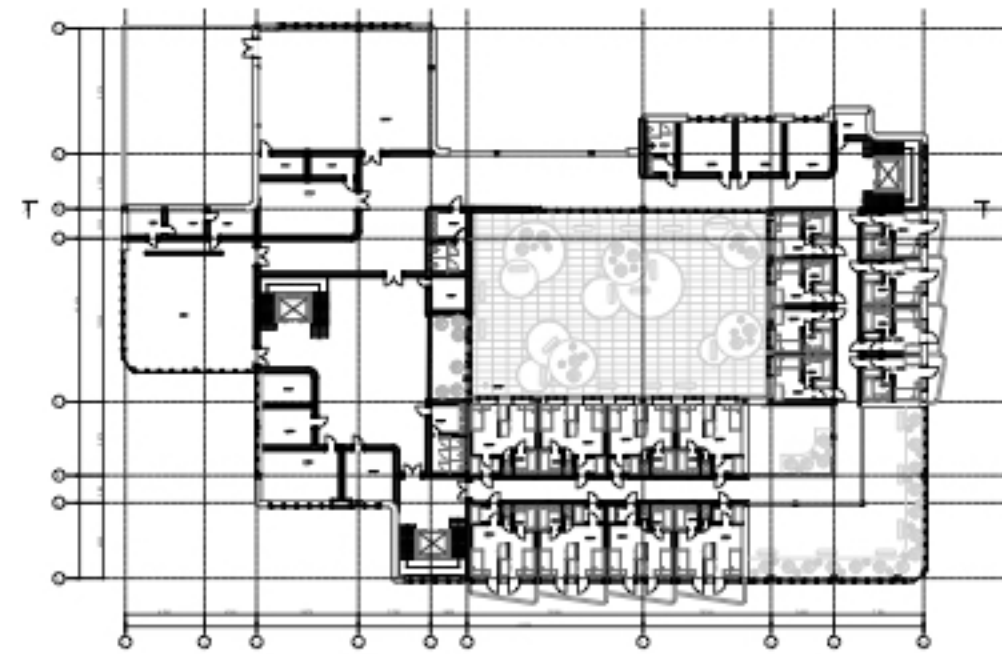

План другого поверху

Експлікація до плану другого поверху


4. Комора	10 м ²
6. Ресторан	90 м ²
7. Нарізна	7 м ²
8. Мийна посуду	8 м ²
9. Роздавальна	9 м ²
15. С/В	10 м ²
24. Одномісна житлова кімната	15 м ²
25. Двомісна житлова кімната	25 м ²
26. Туалет	2 м ²
27. Ванна	4 м ²
30. Кабінет лікаря широкого профілю	20 м ²
31. Кабінет психолога	15 м ²
32. Фізіотерапевтичний кабінет	18 м ²
33. Кімната масажу	20 м ²
34. Зал ЛФК	110 м ²
35. Клубна кімната	40 м ²
36. Кімната для гостей	15 м ²

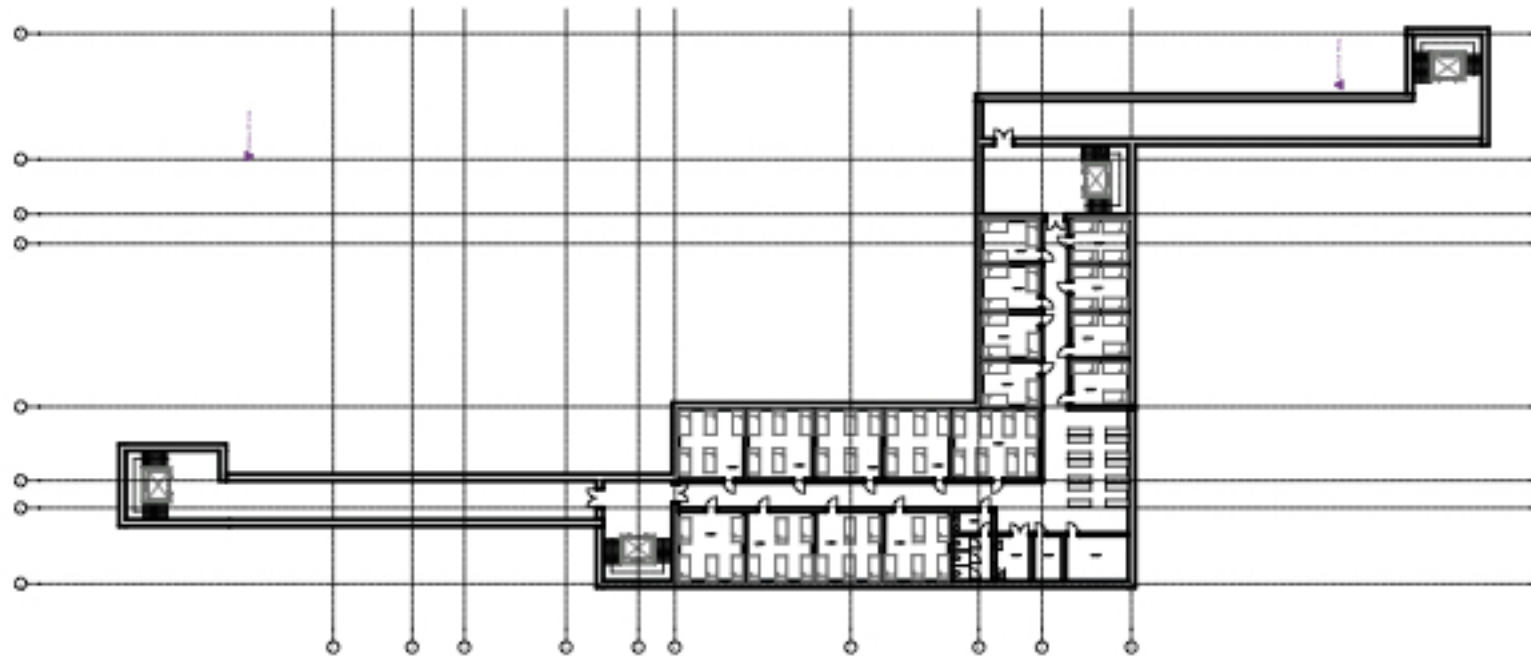

План укриття

Експлікація до плану третього поверху

4. Комора	10 м ²
6. Ресторан	90 м ²
7. Нарізна	7 м ²
8. Мийна посуду	8 м ²
9. Роздавальна	9 м ²
15. С/В	10 м ²
24. Одномісна житлова кімната	15 м ²
25. Двомісна житлова кімната	25 м ²
26. Туалет	2 м ²
27. Ванна	4 м ²
37. Музична кімната	50 м ²
38. Бібліотека з читальною залю	110 м ²
39. Кабінет адміністратора	20 м ²
40. Кабінет юриста	18 м ²
41. Бухгалтерія	20 м ²
42. Кабінет охорони	15 м ²

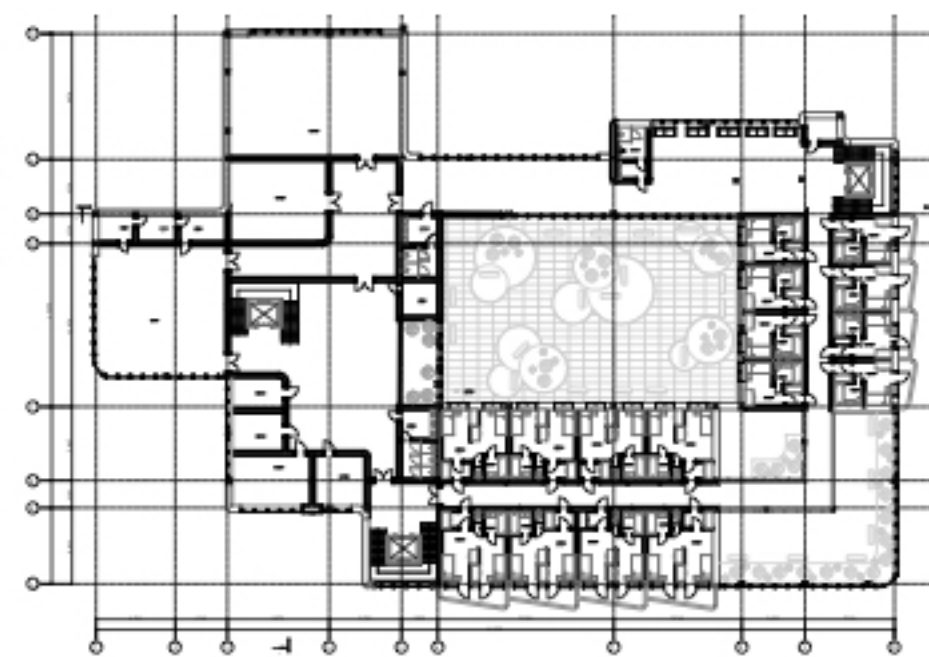

План третього поверху





Експлікація до плану укриття

15. С/В	10 м ²
43. Туалет для людей з обмеженими можливостями	8 м ²
44. Кімната відпочинку на 3 особи	15 м ²
45. Кімната відпочинку на 5 особи	25 м ²
46. Медичний кабінет	20 м ²
47. Резервна продуктова комора	8 м ²
48. Кімната відпочинку на 8 осіб	25 м ²



Фасади



Конструктивні рішення

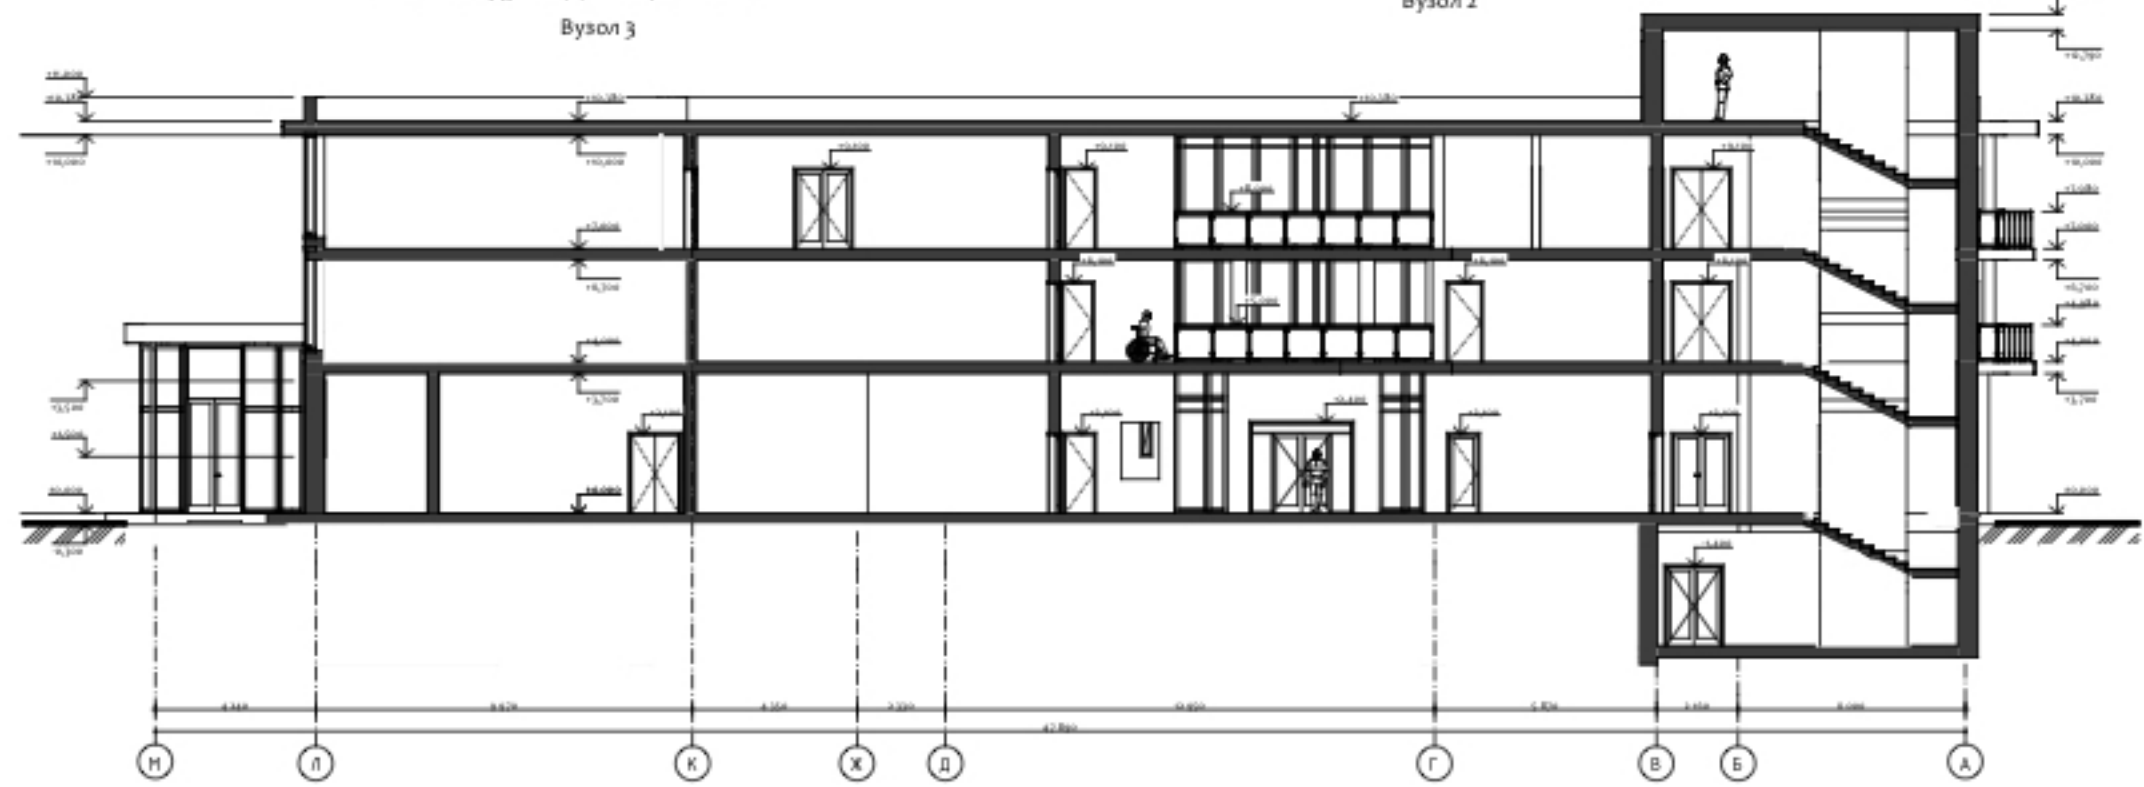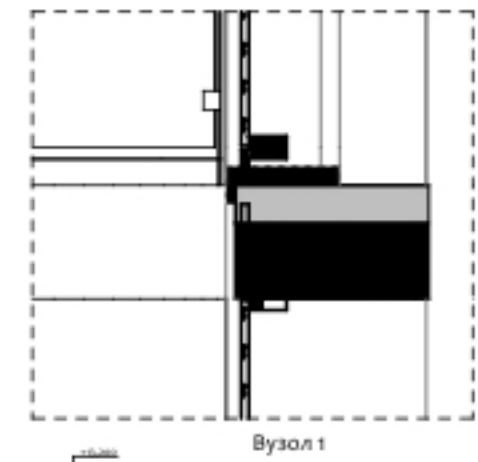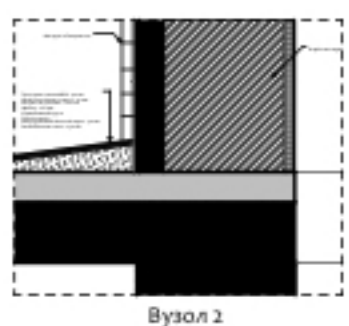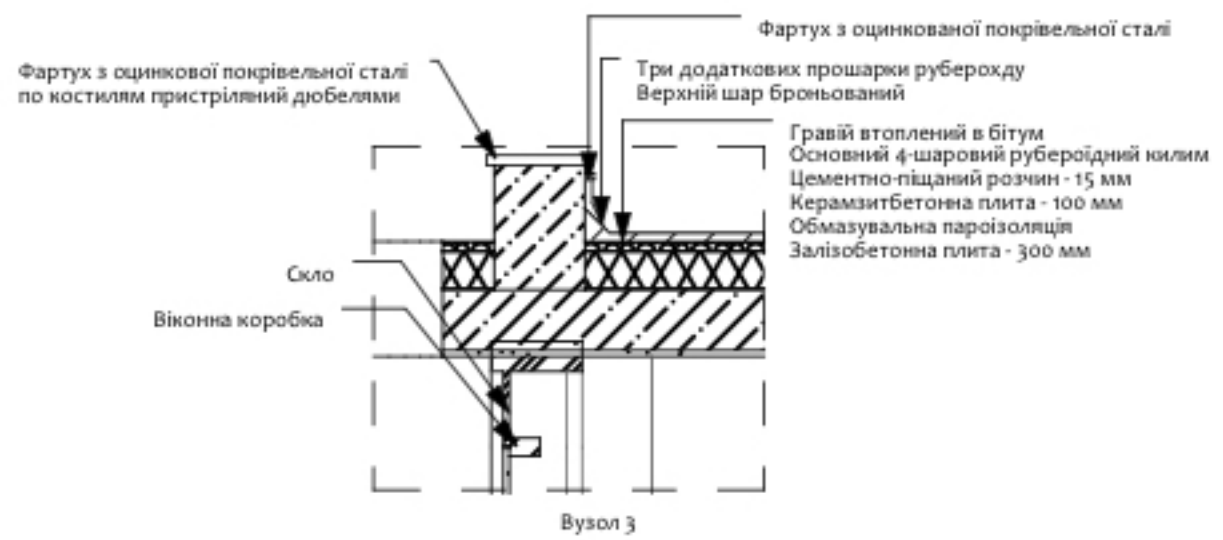

Розріз 1-1

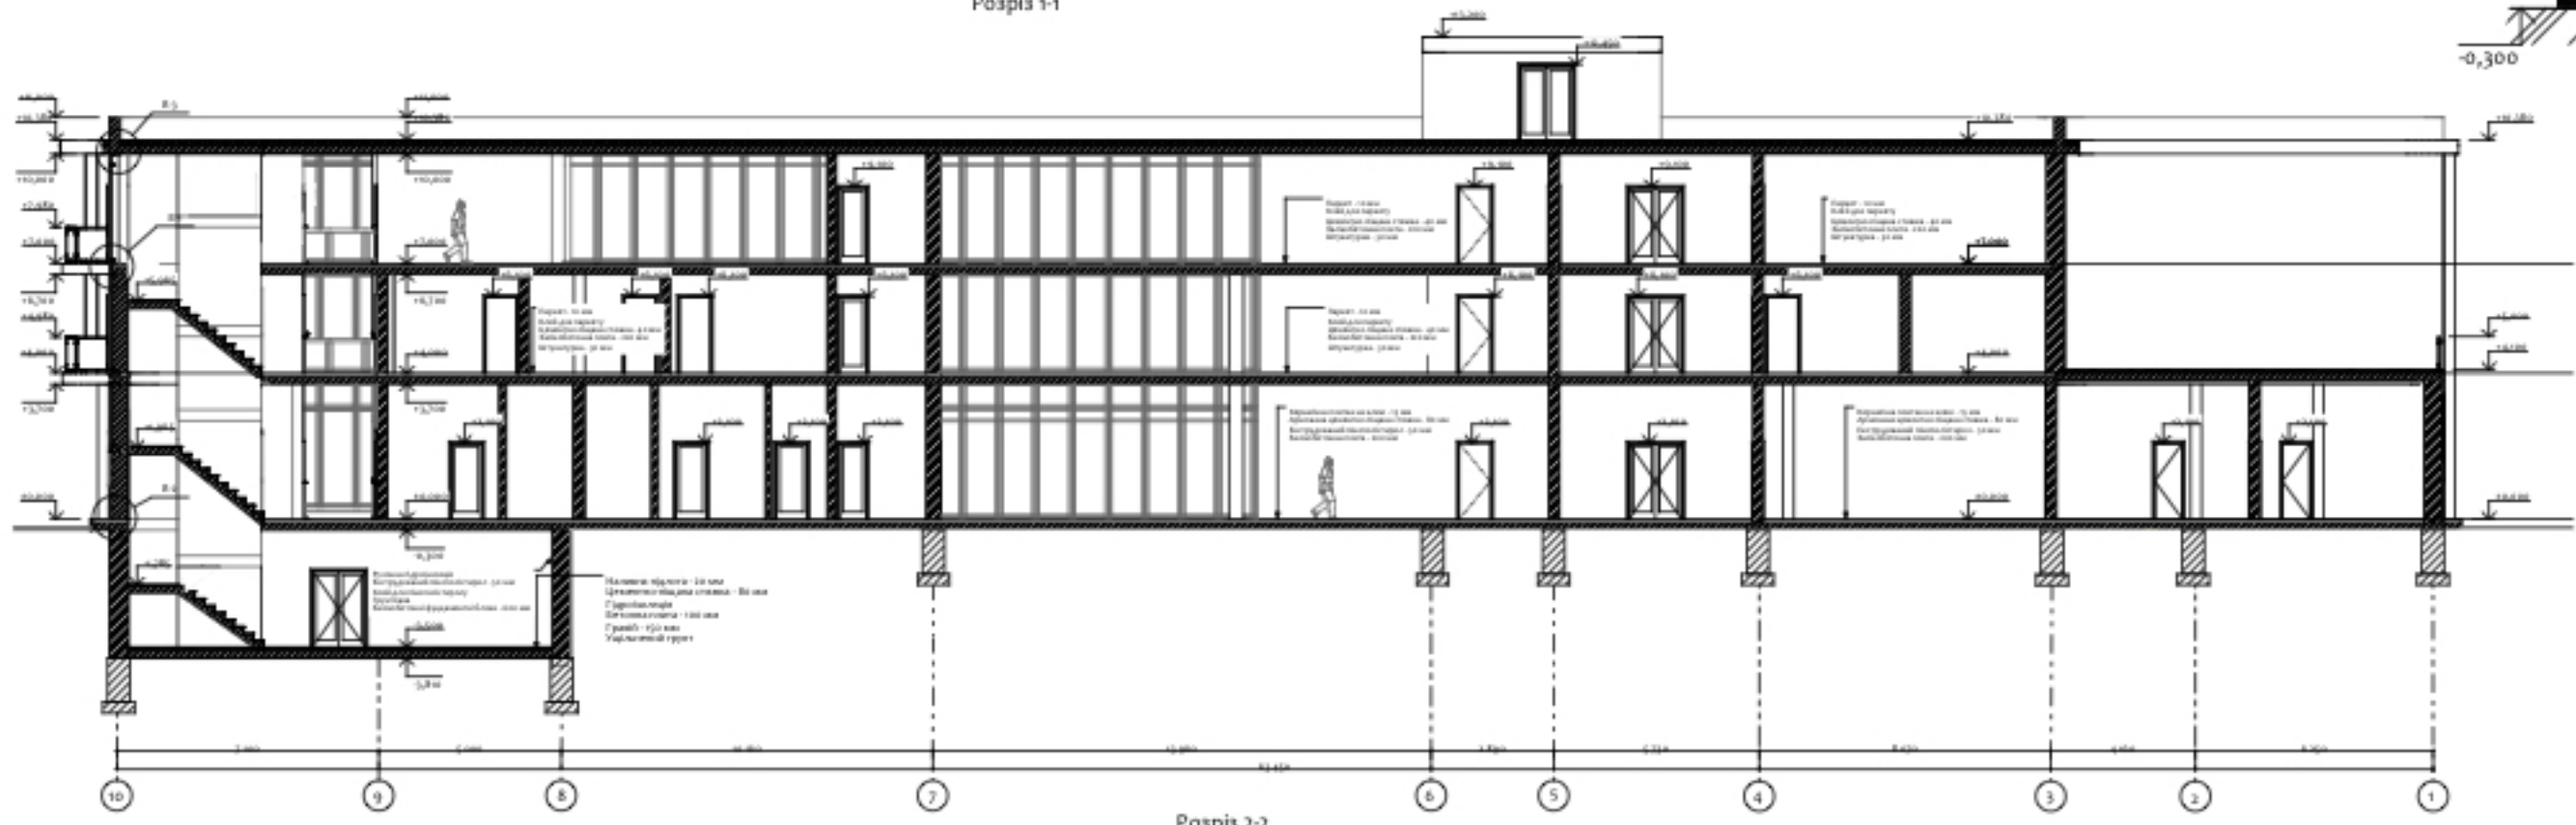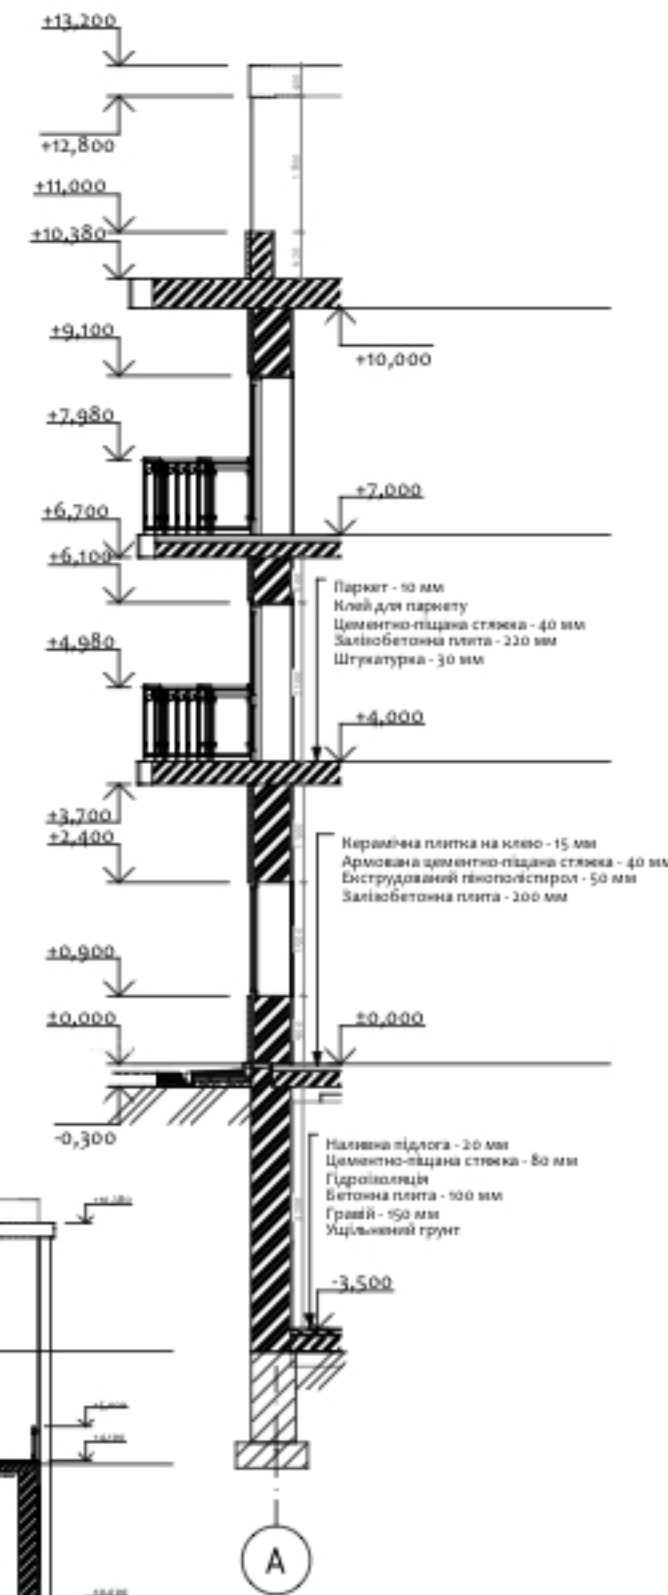

Розріз 2-2

Налітна підлога - 20 мм
 Цементно-піщана стяжка - 80 мм
 Гідроізоляція
 Бетонна плита - 100 мм
 Гравій - 150 мм
 Ущільнений ґрунт

А

Керамічна плитка на клею - 15 мм
 Армована цементно-піщана стяжка - 40 мм
 Екструдований пінопластол - 50 мм
 Залізобетонна плита - 200 мм

Паркет - 10 мм
 Клей для паркету
 Цементно-піщана стяжка - 40 мм
 Залізобетонна плита - 220 мм
 Штукатурка - 30 мм

+10,000

+10,380

+11,000

+12,800

+13,200

±0,000

±0,900

±2,400

±3,700

±4,000

±6,100

±6,700

±7,980

±9,100

±10,000

±10,380

±11,000

±12,800

±13,200

-3,500















Візуалізація



Дизайн інтер'єру



Розгортка А-Г



Розгортка Г-А




Розгортка 8-10



Розгортка 10-8



План підлоги

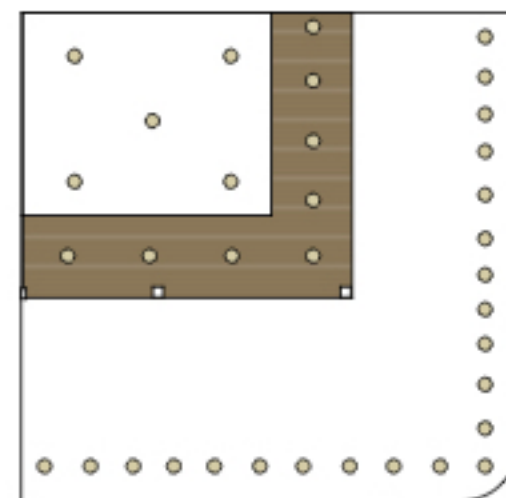

План стелі

